


Prezydent Miasta Sosnowca
Aleja Zwycięstwa 20
41-200 Sosnowiec
tel. (32) 296-06-96
6.130.31.23.3.3
Nr kanc.-WGG.6642.1362.2022

Województwo: śląskie
Powiat: m. sosnowiec
Jednostka ewidencyjna: 247501.1, M. Sosnowiec
Obręb: 0012, 12
Działka: 419

KOPIA MAPY ZASADNICZEJ SKALA 1:500

Układ odniesienia: PL-ETRF89, układ wsp. płaskich: PL-2000 strefa 6 (18°), układ wys.: PL-KRON86-NH

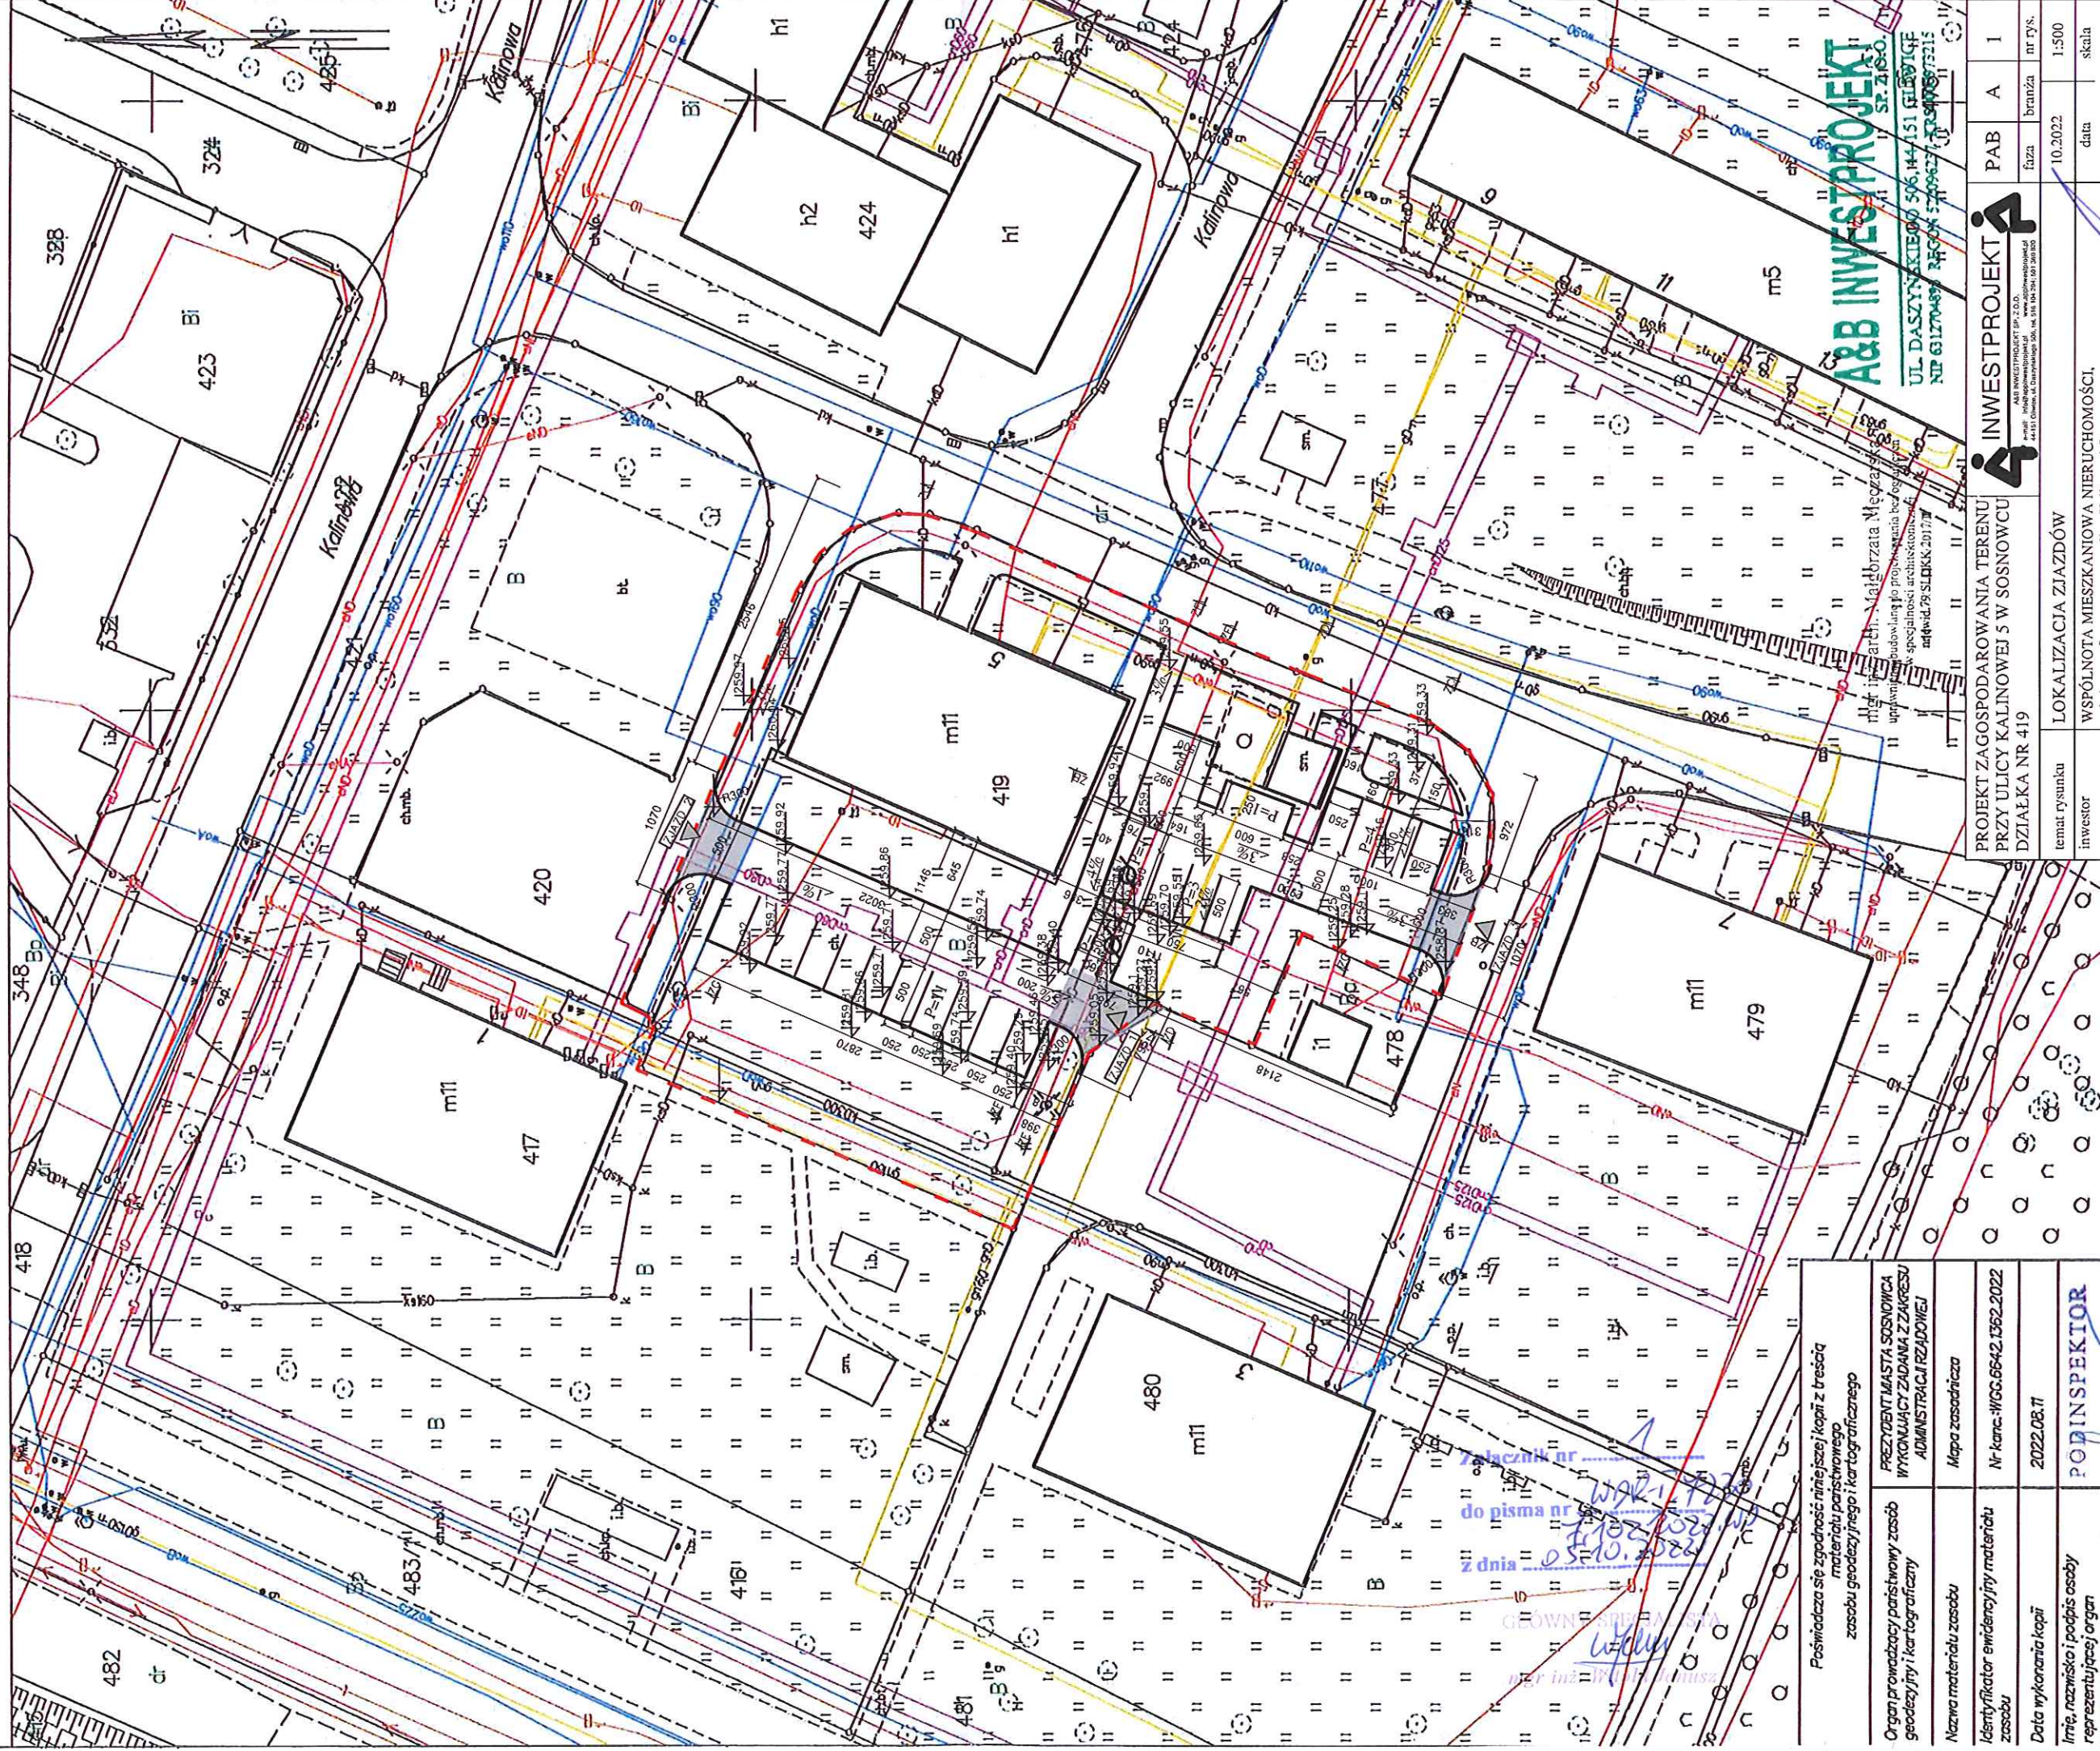

Posiada się zgodność niniejszej kopii z treścią
materiału państwowego
zasobu geodezyjnego i kartograficznego

Organ prowadzący państwowy zasób geodezyjny i kartograficzny	PREZIDENT MIASTA SOSNOWICA WYKONUJĄCY ZADANIA Z ZAKRESU ADMINISTRACJI RZĄDOWEJ
Nazwa materiału zasobu	Mapa zasadnicza
Identyfikator ewidencyjny materiału zasobu	Nr kanc.-WGG.6642.1362.2022
Data wykonania kopii	2022.08.11
Imię, nazwisko i podpis osoby reprezentującej organ	POBINSPEKTOR

PROJEKT ZAGOSPODAROWANIA TERENU
PRZY ULICY KALINOWEJ 5 W SOSNOWCU
DZIAŁKA NR 419

temat rysunku	LOKALIZACJA ZIAZDZÓW
inwestor	WSPÓLNOTA MIESZKANIOWA NIERUCHOMOŚCI, nieożywiona w Sosnowcu przy ulicy Kalinowej 5
projektant	mgr inż. arch. Małgorzata Męczarska nr upr. 79/SLOKK/2017/II
sprawdził	mgr inż. arch. Marek Męczarski nr upr. 22/SLOKK/2016
inwestor	PAB A 1
data	10.2022
skala	1:500
nr rys.	nr rys.
nr projektu	09-08/2022

INWESTPROJEKT
A&B INWESTPROJEKT
UL. DĄSZYŃSKIEGO 506, 44-151 GLEBOGÓŁ
NIP 631704898, REGON 142966327, KRS 000075215

Sosnowiec dn. 11.08.2022
Sporządził(wy) wydruk: Agnieszka Kulańska