

Województwo: śląskie  
Powiat: Sosnowiec  
Jednostka ewidencyjna: 247501\_1.Sosnowiec  
Obręb ewidencyjny: 247501\_1.0009,Sosnowiec  
Działka ewidencyjna: 691

Sosnowiec dn 20.03.2023 r  
Mapa zasadnicza układ 2000.18 : 6.130.31.01.4.1  
Układ współrzędnych płaskich : 2000.18  
Układ wysokości : PL-EVRF2007-NH

MAPA DO CELÓW PROJEKTOWYCH  
pod budowę szybu windy osobowej  
Skala 1:500

ORIENTACJA SKALA 1 : 20 000




Nr rob. 2/2023

ID. zgłoszenia prac geodezyjnych : WGG.6640.109.2023

Wykonał:

Sosnowiec dn 20.03.2023 r

|   |  |
|---|--|
| Oświadczam, że niniejszy dokument opracowany w wyniku prac geodezyjnych i kartograficznych których rezultaty zawiera operat techniczny pozytywnie zweryfikowany. Jednocześnie informuję, że jestem świadomy odpowiedzialności karnego złożenie fałszywego oświadczenia. |  |
| Organ prowadzący państwowy zasób geodezyjny i kartograficzny.   | Prezydent Miasta Sosnowca  |
| Identyfikator ewidencyjnego materiału Zasobu- operatu technicznego.   | WGG.6640.109.2023  |
| Identyfikator ewidencyjnego materiału Zasobu- operatu technicznego.   | Protokół nr WGG.109.2023_23416 weryfikacji wyników zgłoszonych prac geodezyjnych z dnia 11.04.2023 r |
| Imię Nazwisko i podpis wykonawcy prac geodezyjnych.   | Zygmunt Wziątek<br>Nr upr 7759   |

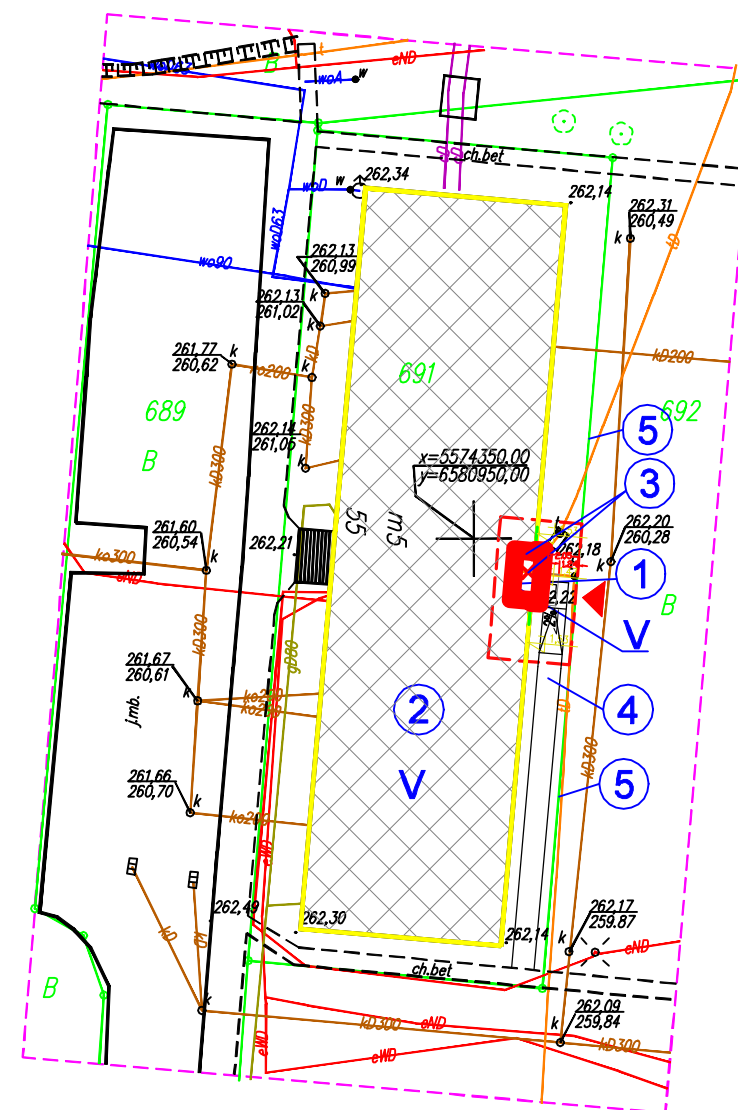

- wodociąg
- kanalizacja
- energetyka
- telekomunikacja
- gazociąg
- ciepłociąg
- granice działek
- granice użytków
- zakres
- MPZP (brak)

Uwaga :  
Nie wyklucza się w terenie innych, nie wykazanych na niniejszej mapie urządzeń podziemnych, które nie były zgłoszone do inwentaryzacji lub o których brak jest informacji w instytucjach branżowych.  
Wymagane na niniejszej mapie granice nieruchomości określono z wymaganą dokładnością pomiaru. Niniejsza mapa może służyć do projektowania budynków sytuowanych w odległości poniżej 4,00 m od granicy działki nr 691. Niniejsza mapa do celów projektowych została wykonana bez ustalenia obciążeń dotyczących służebności gruntowych.

LEGENDA:

- ZAKRES OPRACOWANIA
- 1 PROJEKTOWANA WINDA
- 2 ISTNIEJĄCY BUDYNEK MIESZKALNY WIELORODZINNY
- 3 ISTNIEJĄCA SIEĆ TELETECHNICZNA DO PRZEŁOŻENIA
- 4 PROJEKTOWANY CHODNIK
- 5 GRANICA DZIAŁKI
- V LICZBA KONDYGNACJI
- ▲ PROJEKTOWANE, DODATKOWE WEJŚCIE DO BUDYNKU
- ✗ ELEMENTY DO DEMONTAŻU

Podlaski.pl konsultanci dźwigowi

|   |   |                      |
|---|---|----------------------|
| JEDNOSTKA PROJEKTOWA<br>Grzegorz Podlaski, ul. Włodarzewska 57B/10, 02-384 Warszawa<br>tel.: +48 608 444 812, e-mail: biuro@podlaski.pl               |   |                      |
| ZESPÓŁ PROJEKTOWY<br>PROJEKTOWAŁ<br>mgr inż. arch. Renata Mędziak   | UPRAWNIENIA<br>w spec. architektonicznej<br>MA/108/19 | PODPIS               |
| WSPÓŁPRACA<br>mgr inż. Grzegorz Podlaski  | —   | —                    |
| SPRAWDZIŁ<br>...  | ...   | ...                  |
| INWESTOR<br>Wspólnota Mieszkaniowa Nieruchomości<br>ul. Będzińska 55, 41-205 Sosnowiec  |   |                      |
| INWESTYCJA<br>Przybudowa szybu dźwigowego do istniejącego budynku mieszkalnego wraz z montażem dźwigu osobowego dostępnego dla osób niepełnosprawnych |   |                      |
| OBIEKT<br>budynek mieszkalny wielorodzinny<br>ul. Będzińska 55, 41-205 Sosnowiec<br>dz. ew. nr 691, obr. 9, jedn. ew. 247501_1 Sosnowiec              |   |                      |
| TYTUŁ RYSUNKU<br>Stan projektowany<br>PROJEKT ZAGOSPODAROWANIA TERENU   |   |                      |
| DATA<br>marzec 2023   | SKALA<br>1:500  | NR RYSUNKU<br>PZT-01 |