


2ty

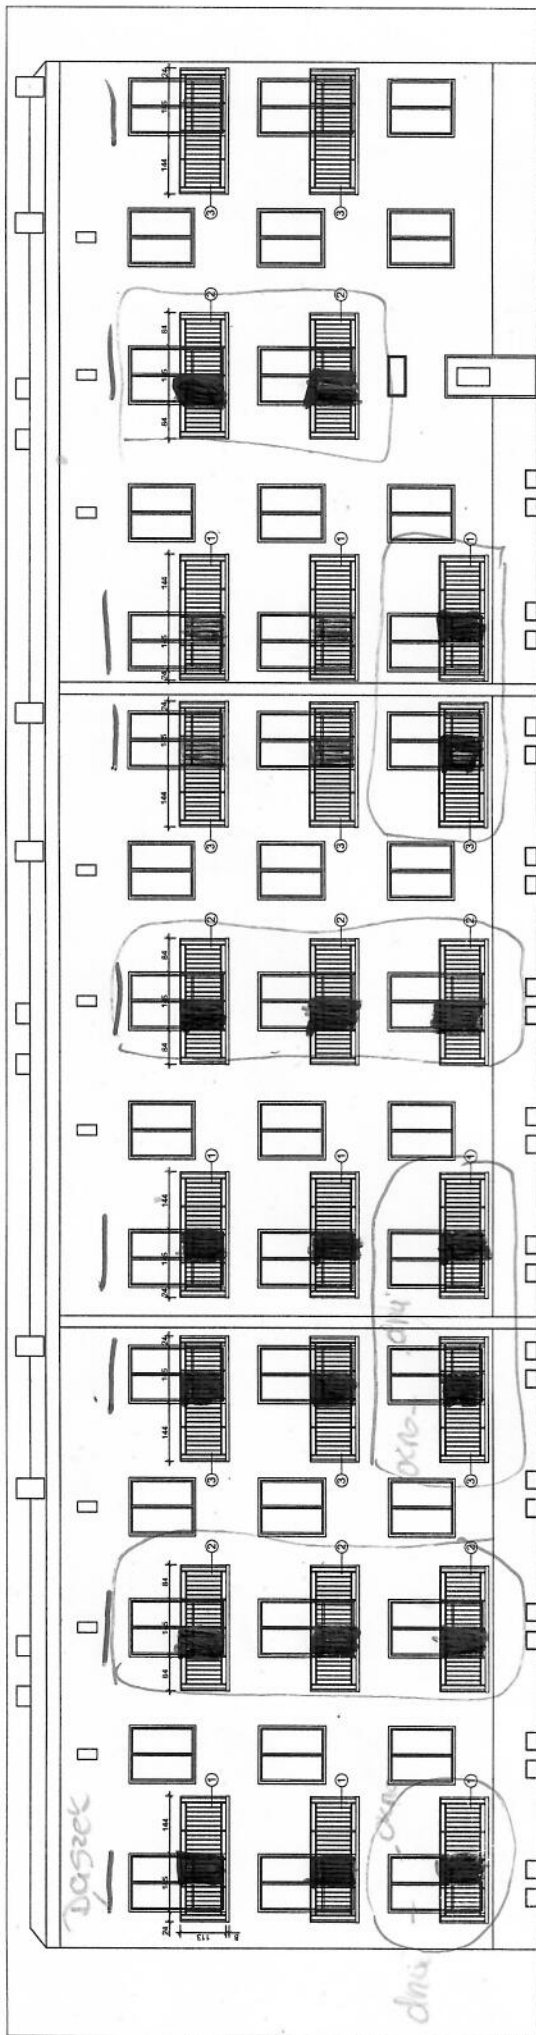


ELEWACJA POLUDNIOWA

mur i mure dno

tem gum zostaje
dno

O - dno do
wymiaru

ELEWACJA ZACHODNIA

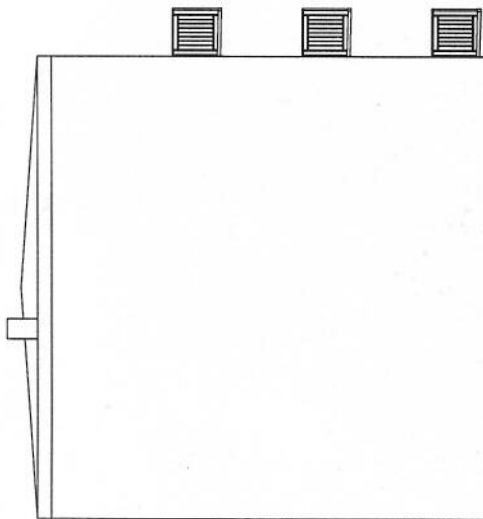

BIURO ARCHITECTONICZNE JARNA SZCZOLC	
UL. OSOBNIA 25, 42-505 ROSTYN	
PROJEKT BUDOWLANY BALKONOW DLA MIESZKAN W BUDYNKU MIESZKALNYM WIELOKOZYSTNYM UL. GROTA - ROWECKIEGO 20, 41-205 SOSNOWIEC	10.2023
ARCH. BUD.	1:100
WARTOSTA	1:100
PROJEKTANT	mgr inż. arch. Jarna Szczolc, upr. inż. 6018/SL00018
WYKONAL	4