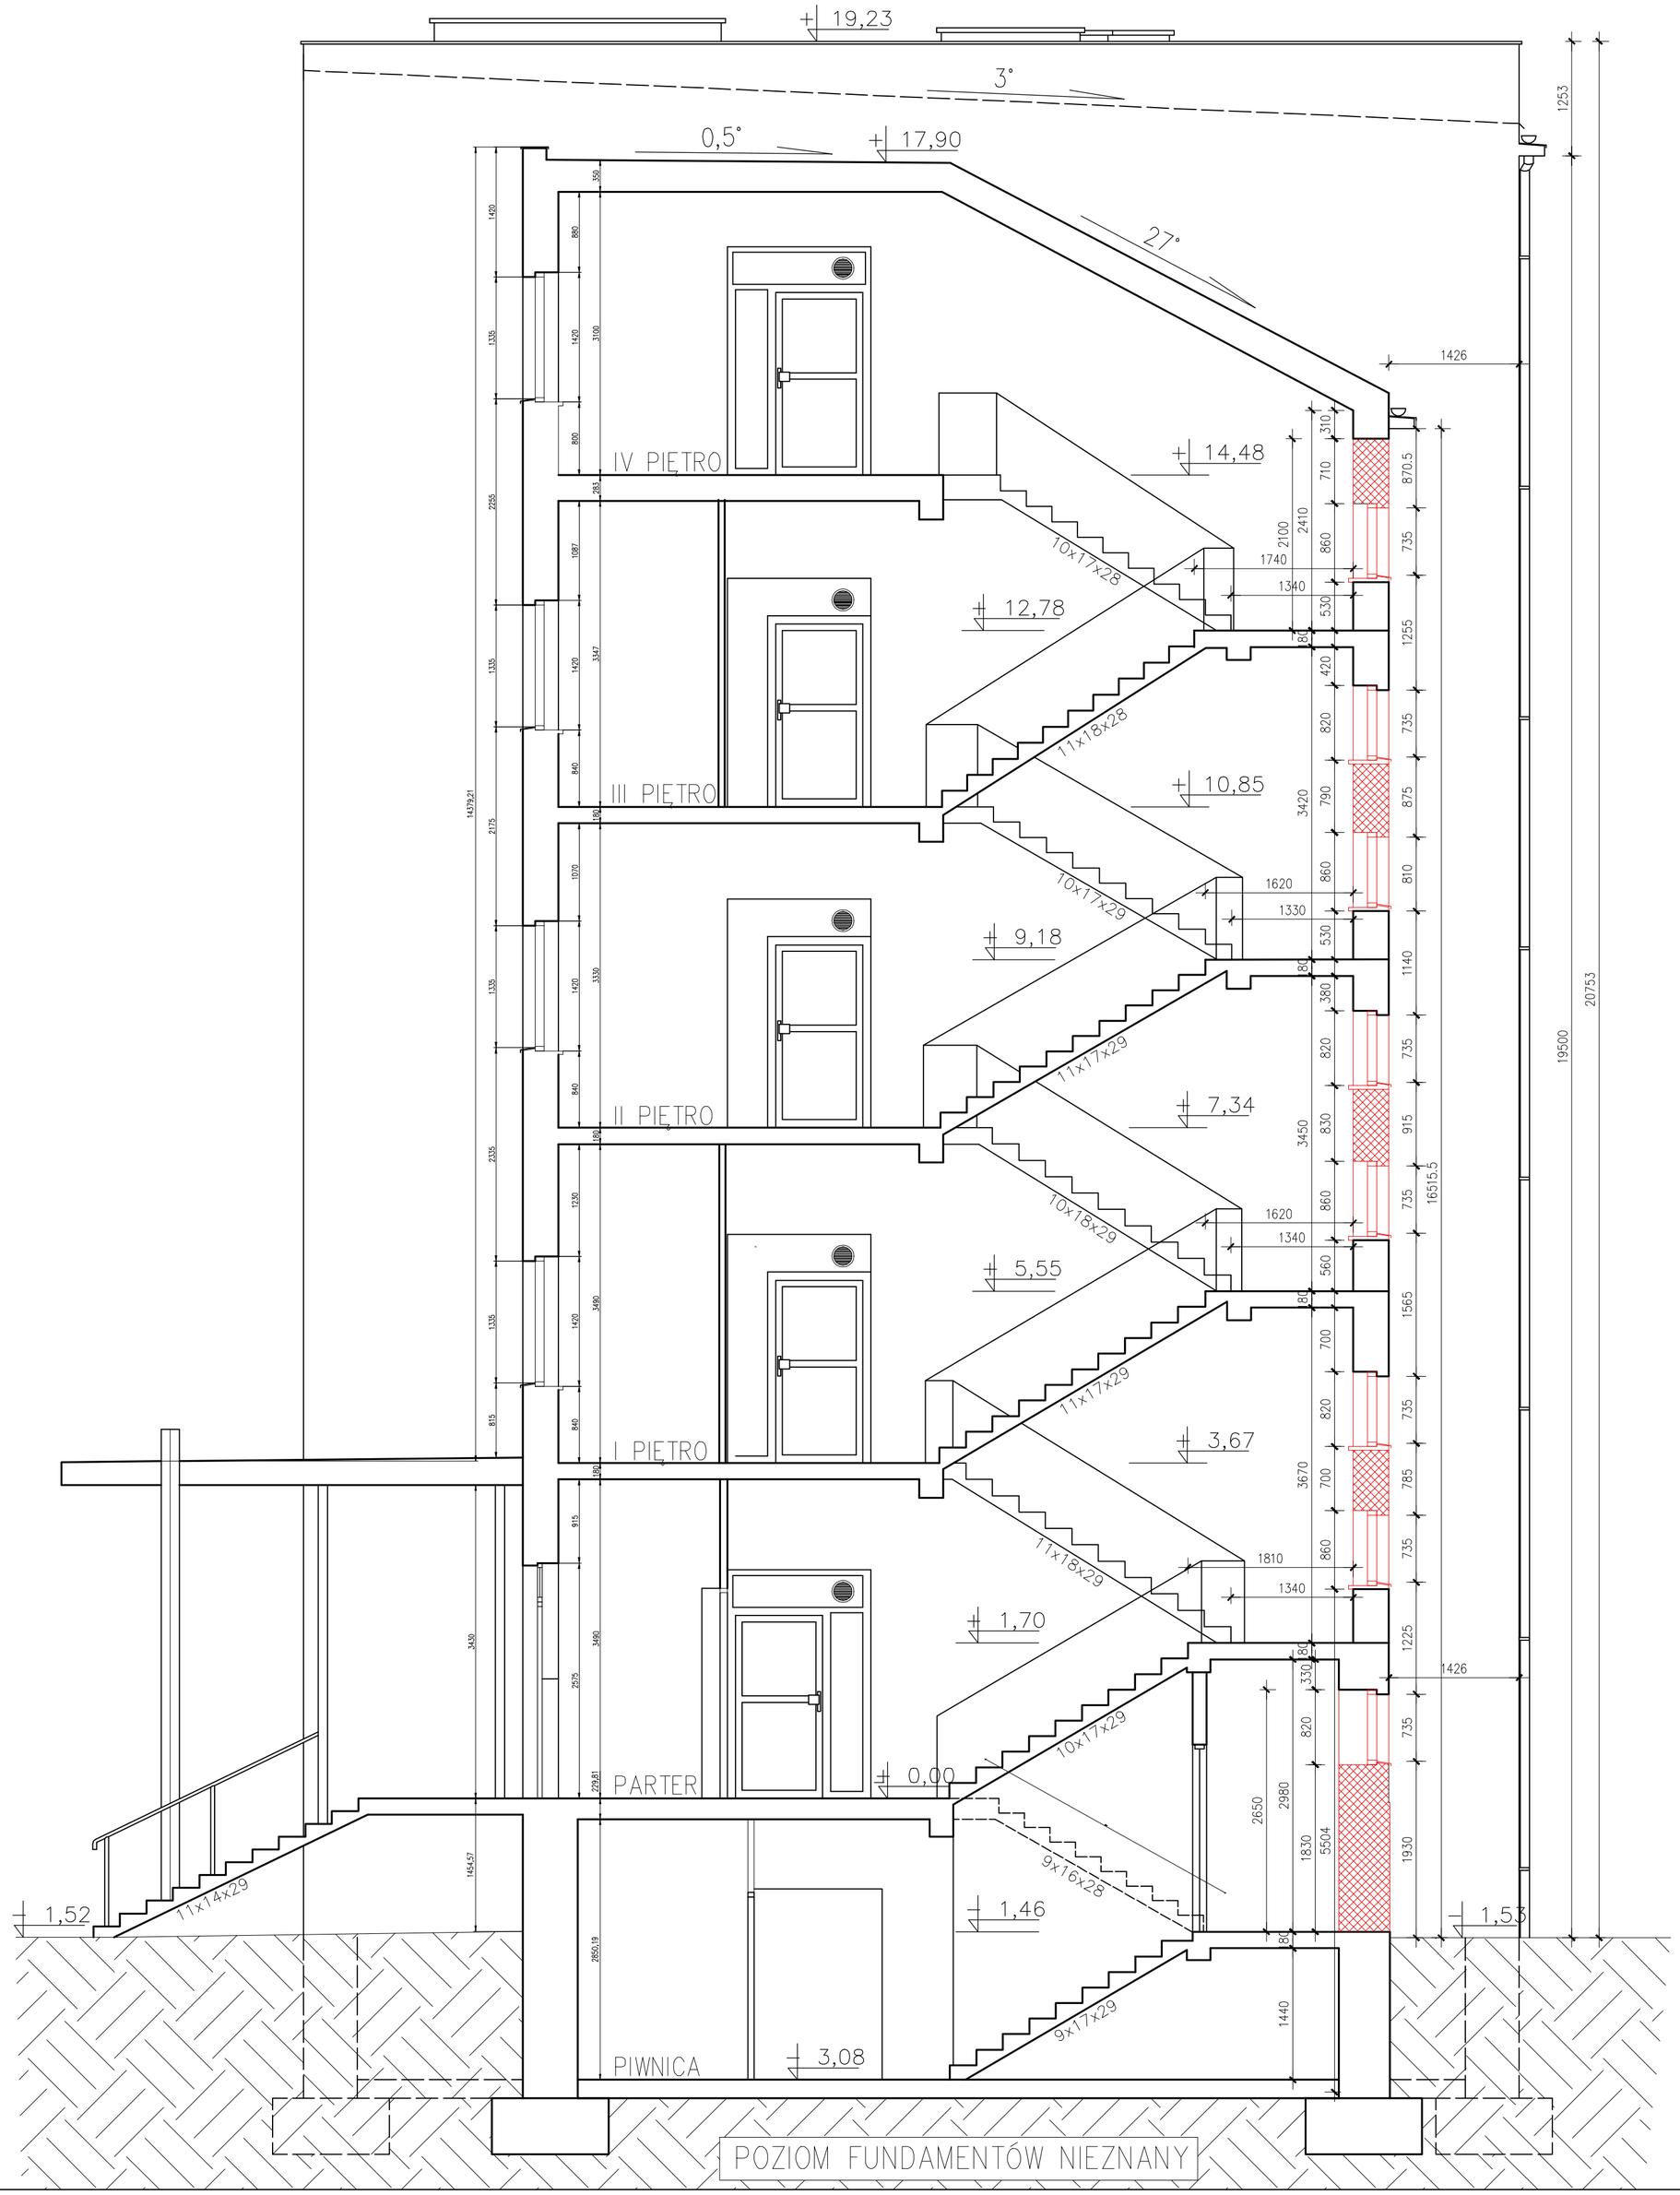

LEGENDA:

ELEMENTY DO DEMONTAŻU/WYBURZENIA

Podlaski.pl konsultanci dźwigowi

JEDNOSTKA PROJEKTOWA
Grzegorz Podlaski, ul. Włodarzewska 57B/10, 02-384 Warszawa
tel.: +48 608 444 812, e-mail: biuro@podlaski.pl

ZESPÓŁ PROJEKTOWY	UPRAWNIENIA w spec. architektonicznej	PODPIS
PROJEKTOWAŁ mgr inż. arch. Renata Mędziak	MA/108/19	
WSPÓŁPRACA mgr inż. Grzegorz Podlaski	– –	
SPRAWDZIŁ ...	... ...	

INWESTOR

Wspólnota Mieszkaniowa Nieruchomości
ul. Będzińska 55, 41-205 Sosnowiec
–
–

INWESTYCJA

Przybudowa szybu dźwigowego do istniejącego budynku mieszkalnego wraz z montażem dźwigu osobowego dostępnego dla osób niepełnosprawnych

OBIEKT

budynek mieszkalny wielorodzinny
ul. Będzińska 55, 41-205 Sosnowiec
dz. ew. nr 691, obr. 9, jedn. ew. 247501_1 Sosnowiec

TYTUŁ RYSUNKU

STAN ISTNIEJĄCY I WYBURZENIA PRZEKRÓJ A-A

DATA	SKALA	NR RYSUNKU
luty 2023	1:50 ...	A-02

FORMAT 520x500