


Elewacja Zachodnia –galeria

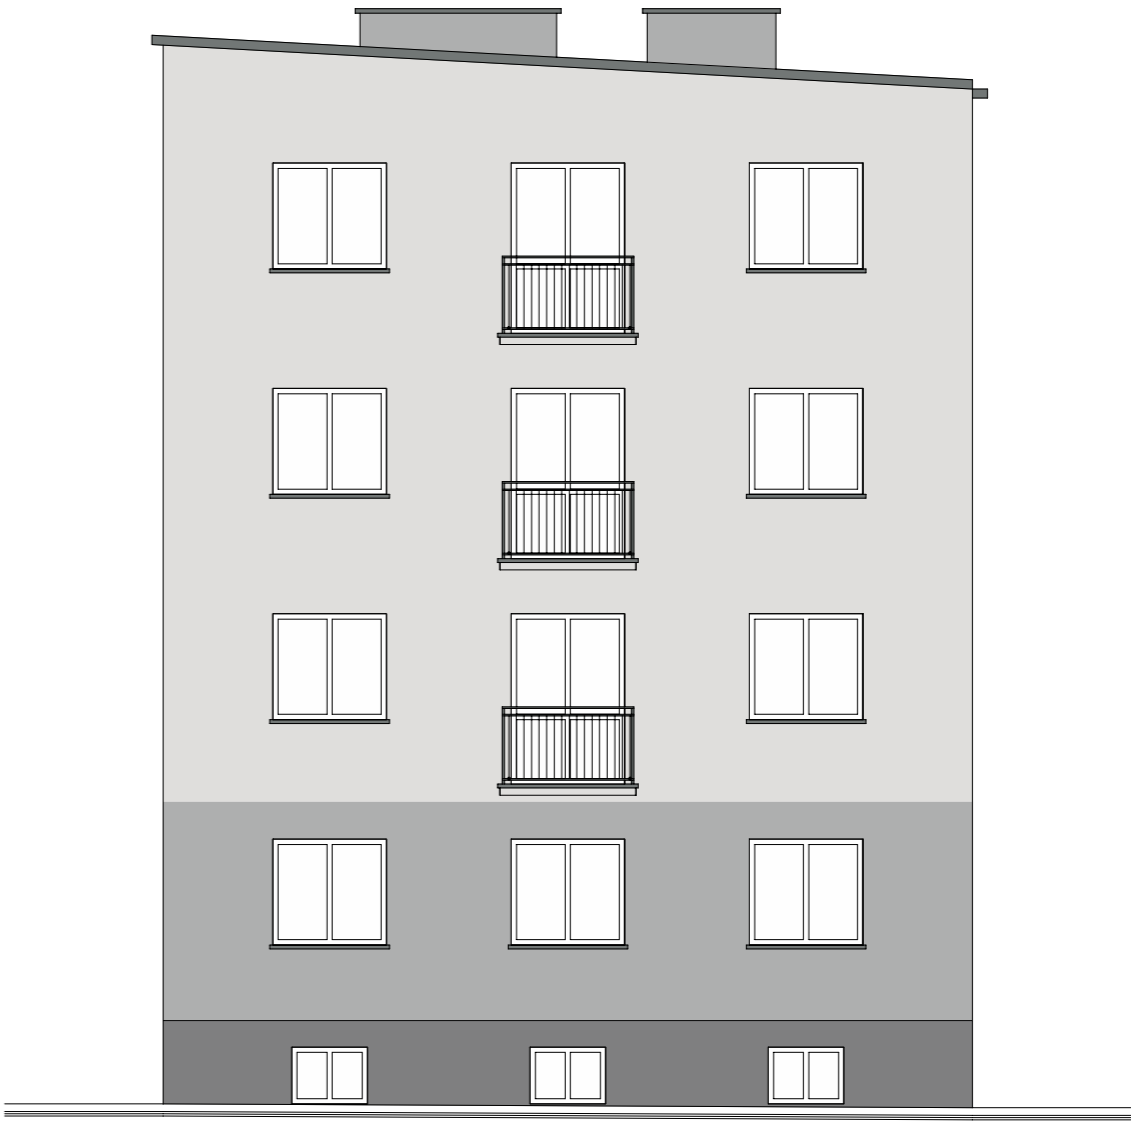

Elewacja Wschodnia

Uwaga!
Kolorystyka wykonana jako wydruk, kolory mogą odbiegać od kolorystyki przyjętej palety barw.

	Arsanit 35P3
	Arsanit 64P2
	Arsanit 190
	RAL: 7024
<small>Kolorystyka elementów metalowych malowanych i powlekanych</small>	

Biuro Projektowo-Usługowe MAKBUD Michał Knap
41-200 Sosnowiec ul.Grochowa 5

Inwestor: Wspólnota Mieszkaniowa Nieruchomości ul. Reymonta 40-42
Sosnowiec ul. Reymonta 40-42

Obiekt: Budynek mieszkalny wielorodzinny
Sosnowiec ul. Reymonta 40-42

Opracował	Damian Jędruszczak	Nr upr. 17/08/SLOKK	
Projektował	Michał Knap	Kierownik Biura	
Branża: BUD	Data: Styczeń 2025	Skala: 1:100	Projekt Chroniony prawem autorskim.

Tytuł: Projekt kolorystyki Klatka nr 40
Elewacje Zachodnia i Wschodnia

Nr rysunku:
K_5