


Elewacja Wschodnia –galeria

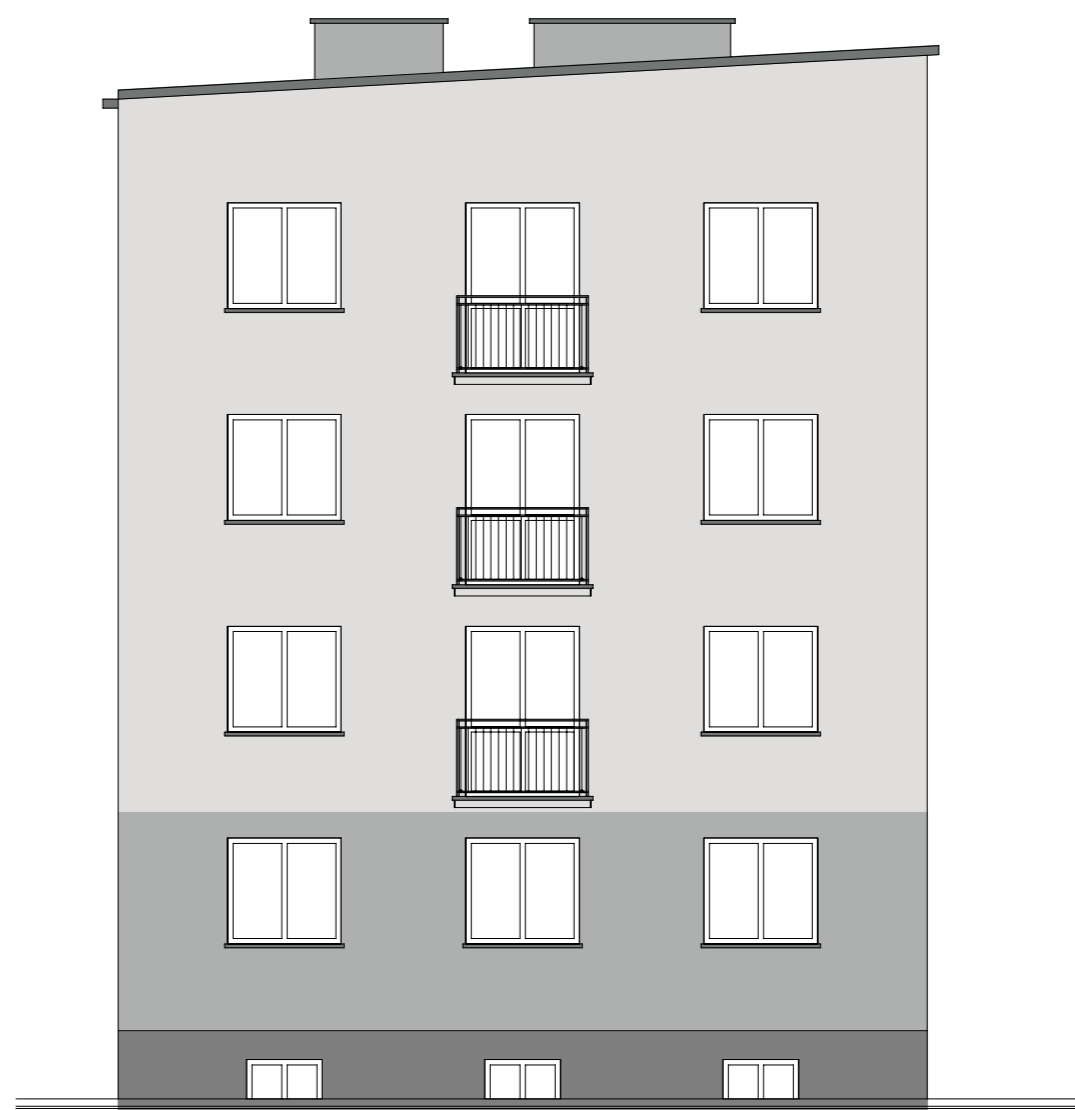

Elewacja Zachodnia

Uwaga!
Kolorystyka wykonana jako wydruk, kolory mogą odbiegać od kolorystyki przyjętej palety barw.

	Arsanit 35P3
	Arsanit 64P2
<small>Kolorystyka tynków sylikonowych</small>	
	Arsanit 190
<small>Kolorystyka tynków mozaikowych</small>	
	RAL: 7024
<small>Kolorystyka elementów metalowych malowanych i powlekanych</small>	

Biuro Projektowo-Usługowe MAKBUD Michał Knap 41-200 Sosnowiec ul.Grochowa 5			
Inwestor: Wspólnota Mieszkaniowa Nieruchomości ul. Reymonta 40-42 Sosnowiec ul. Reymonta 40-42			
Obiekt: Budynek mieszkalny wielorodzinny Sosnowiec ul. Reymonta 40-42			
Opracował	Damian Jędruszczak	Nr upr. 17/08/SLOKK	
Projektował	Michał Knap	Kierownik Biura	
Branża: BUD	Data: Styczeń 2025	Skala: 1:100	Projekt Chroniony prawem autorskim.
Tytuł: Projekt kolorystyki Klatka nr 42 Elewacje Zachodnia i Wschodnia			Nr rysunku: K_6