


Tablica TA (1,2)

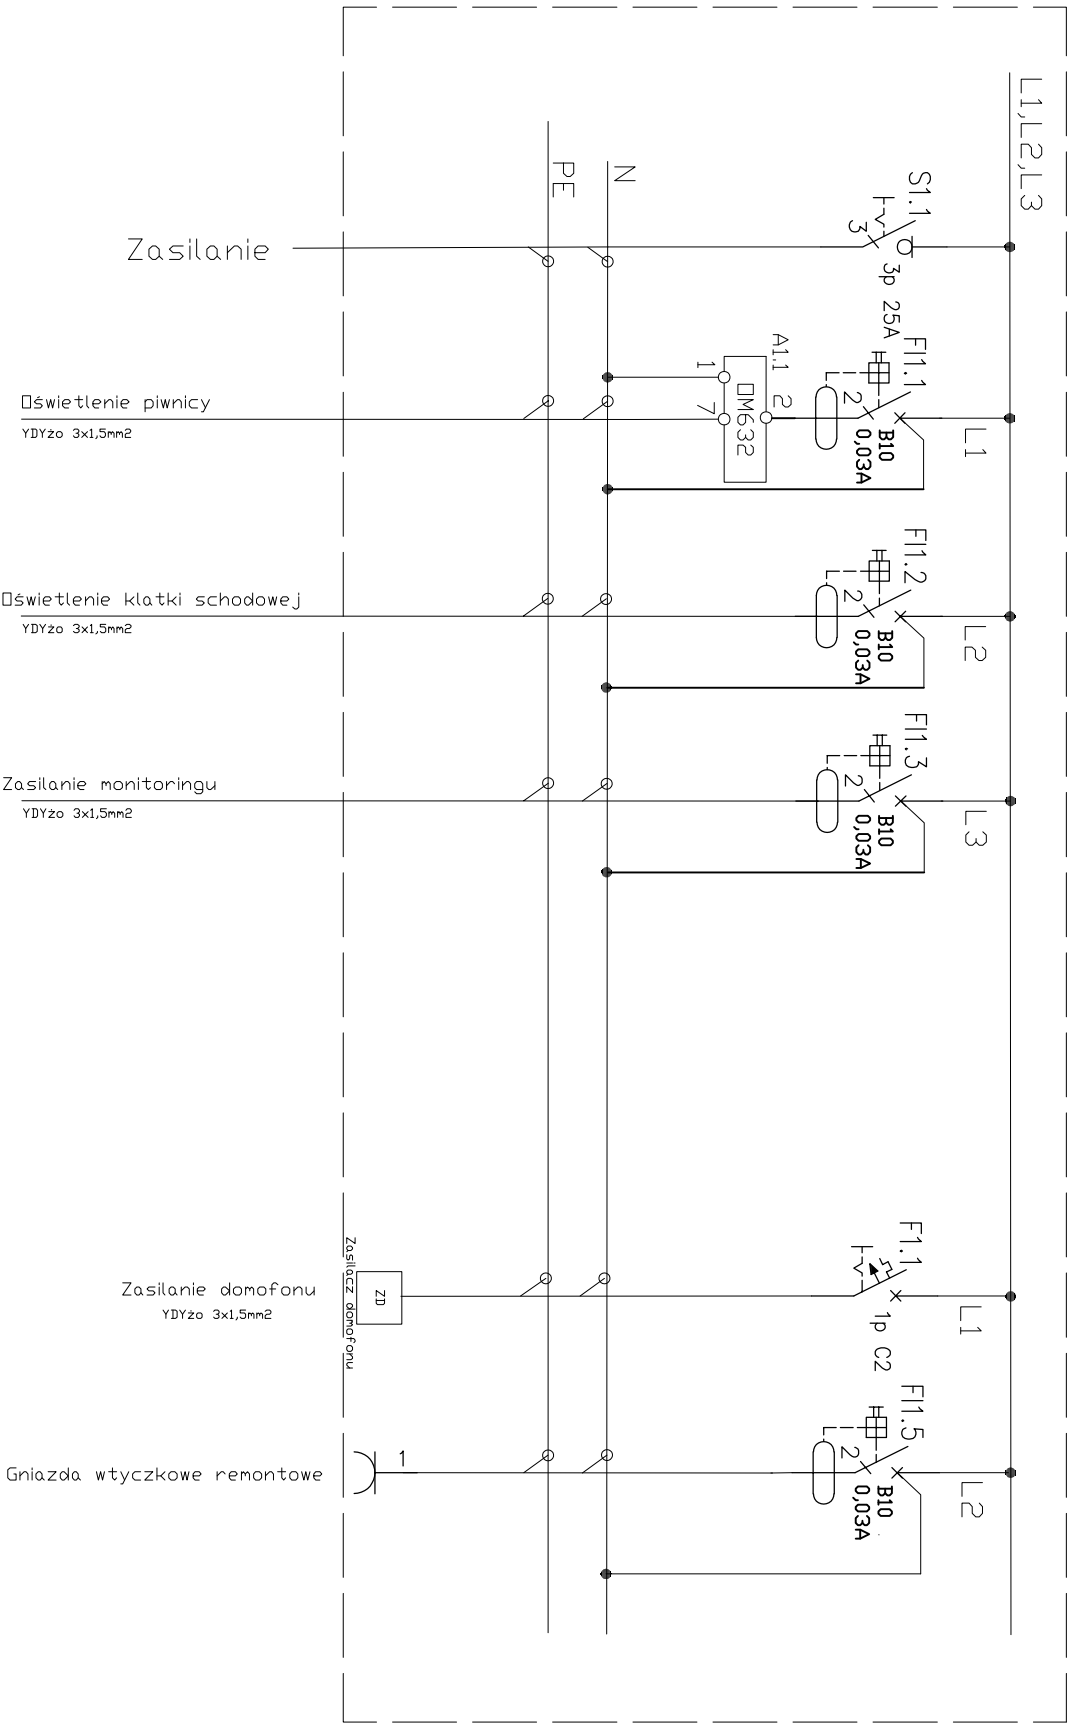

INSTALPOINT

Projektował: mgr inż. Krystian Bogusław

Stadium: Projekt Wykonawczy
Zadanie: Wykonanie remontu instalacji elektrycznej części wspólnej budynku ze zwiększeniem mocy do 12.5kW/mieszkanie WMIN ul. Płunika Ponurego 16AB

Opracował: mgr inż. Marcin Kwiecień

Temat: Schemat tablicy TA

ul. Włoiła Budryka 2 41-200 Sosnowiec
Nip: 644-352-69-45 Regon 367279874

Data opracowania

Październik 2023