


# PARTER

## KLATKA 16A

## PIETRO 1,2

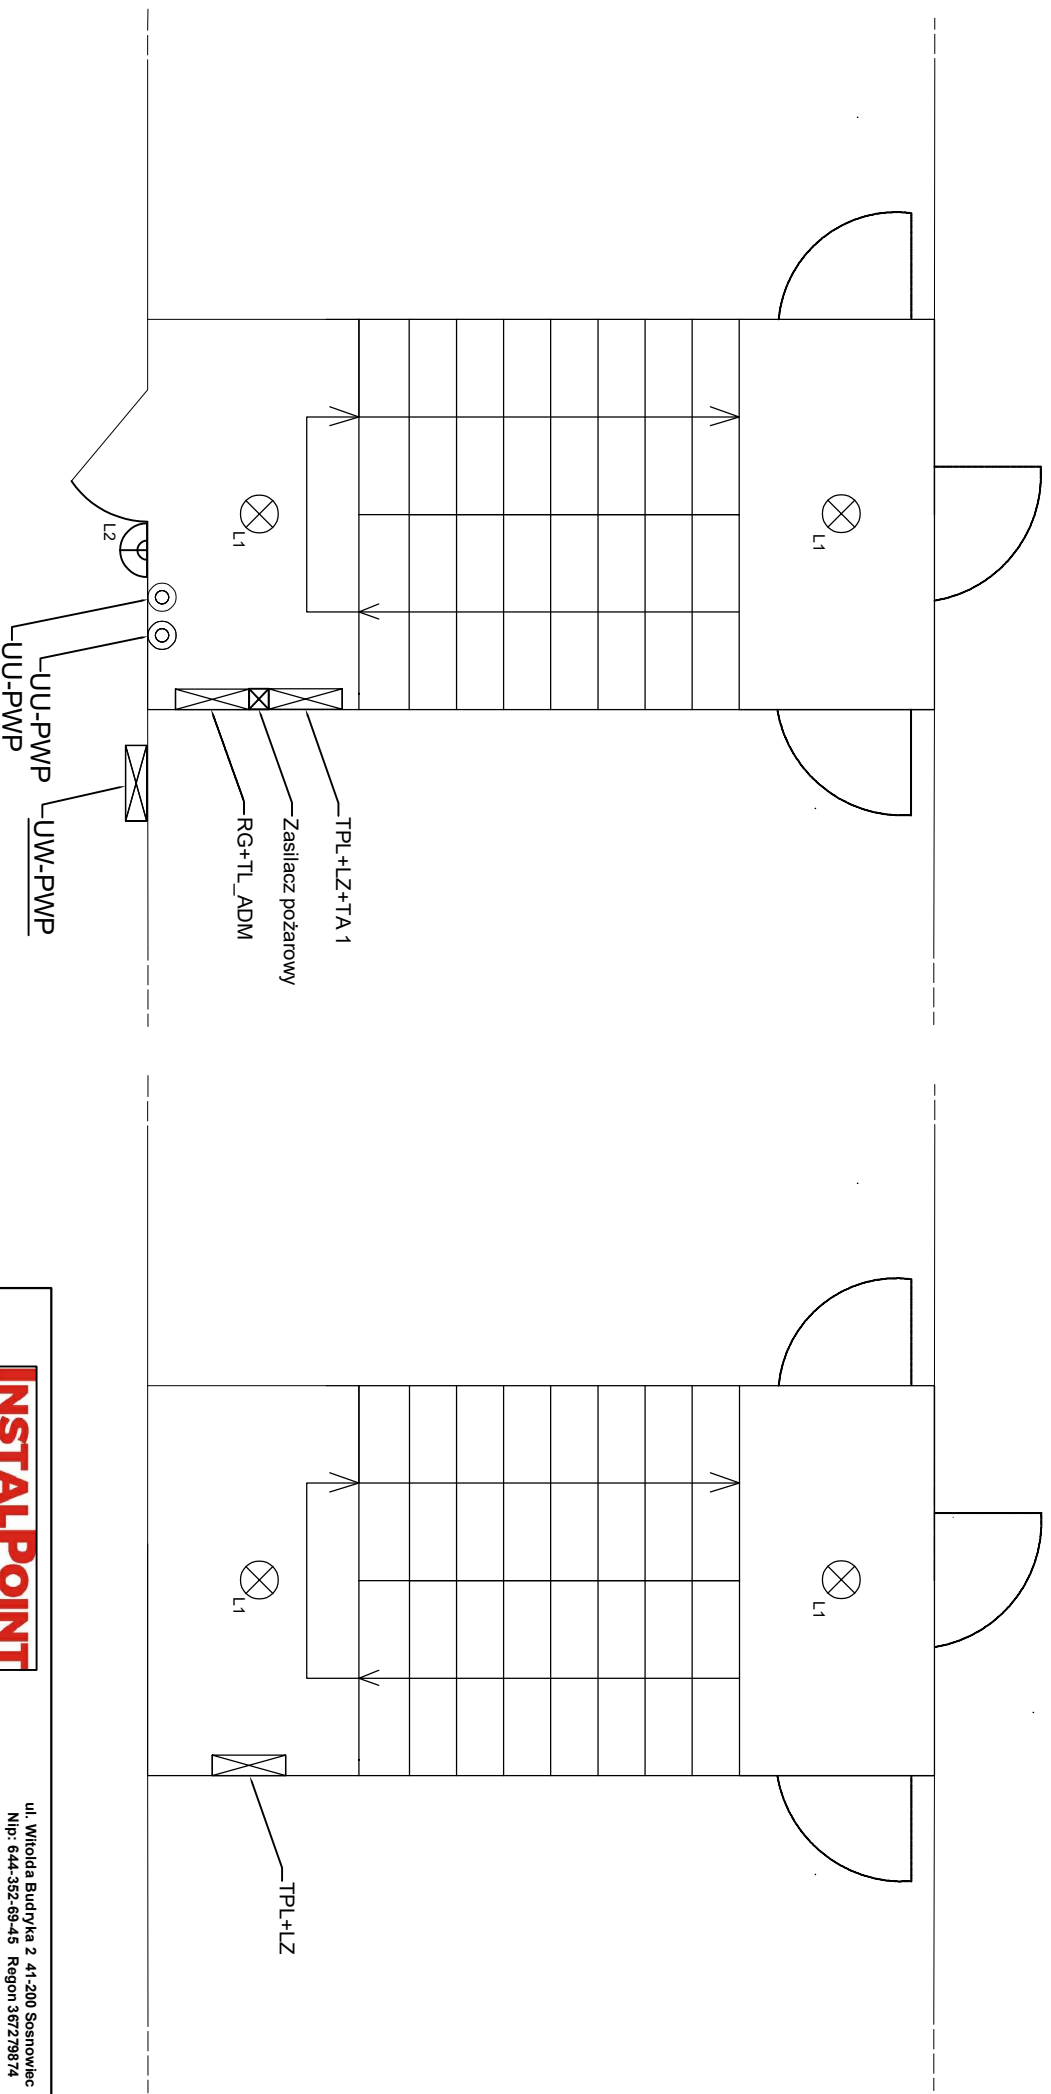

## INSTALLPOINT

ul. Witolda Budryka 2 41-200 Sosnowiec  
Nip: 644-352-69-45 Regon 367279874

**Projektował: mgr inż. Krystian Bogusław**

Stadium: Projekt Wykonawczy
-----------------------------

**Zadanie:** Wykonanie remontu instalacji

elektycznej części wspólnej budynku  
WMN ul. Piwnika Ponurego 16AB

**Opracował: mgr inż. Marcin Kwiecień**

**Temat:** Plan instalacji klatek schodowych -

KLATKA 16A

Data opracowania

Październik 2023

E-5