


PARTER

KLATKA 16B

PIĘTRO 1, 2

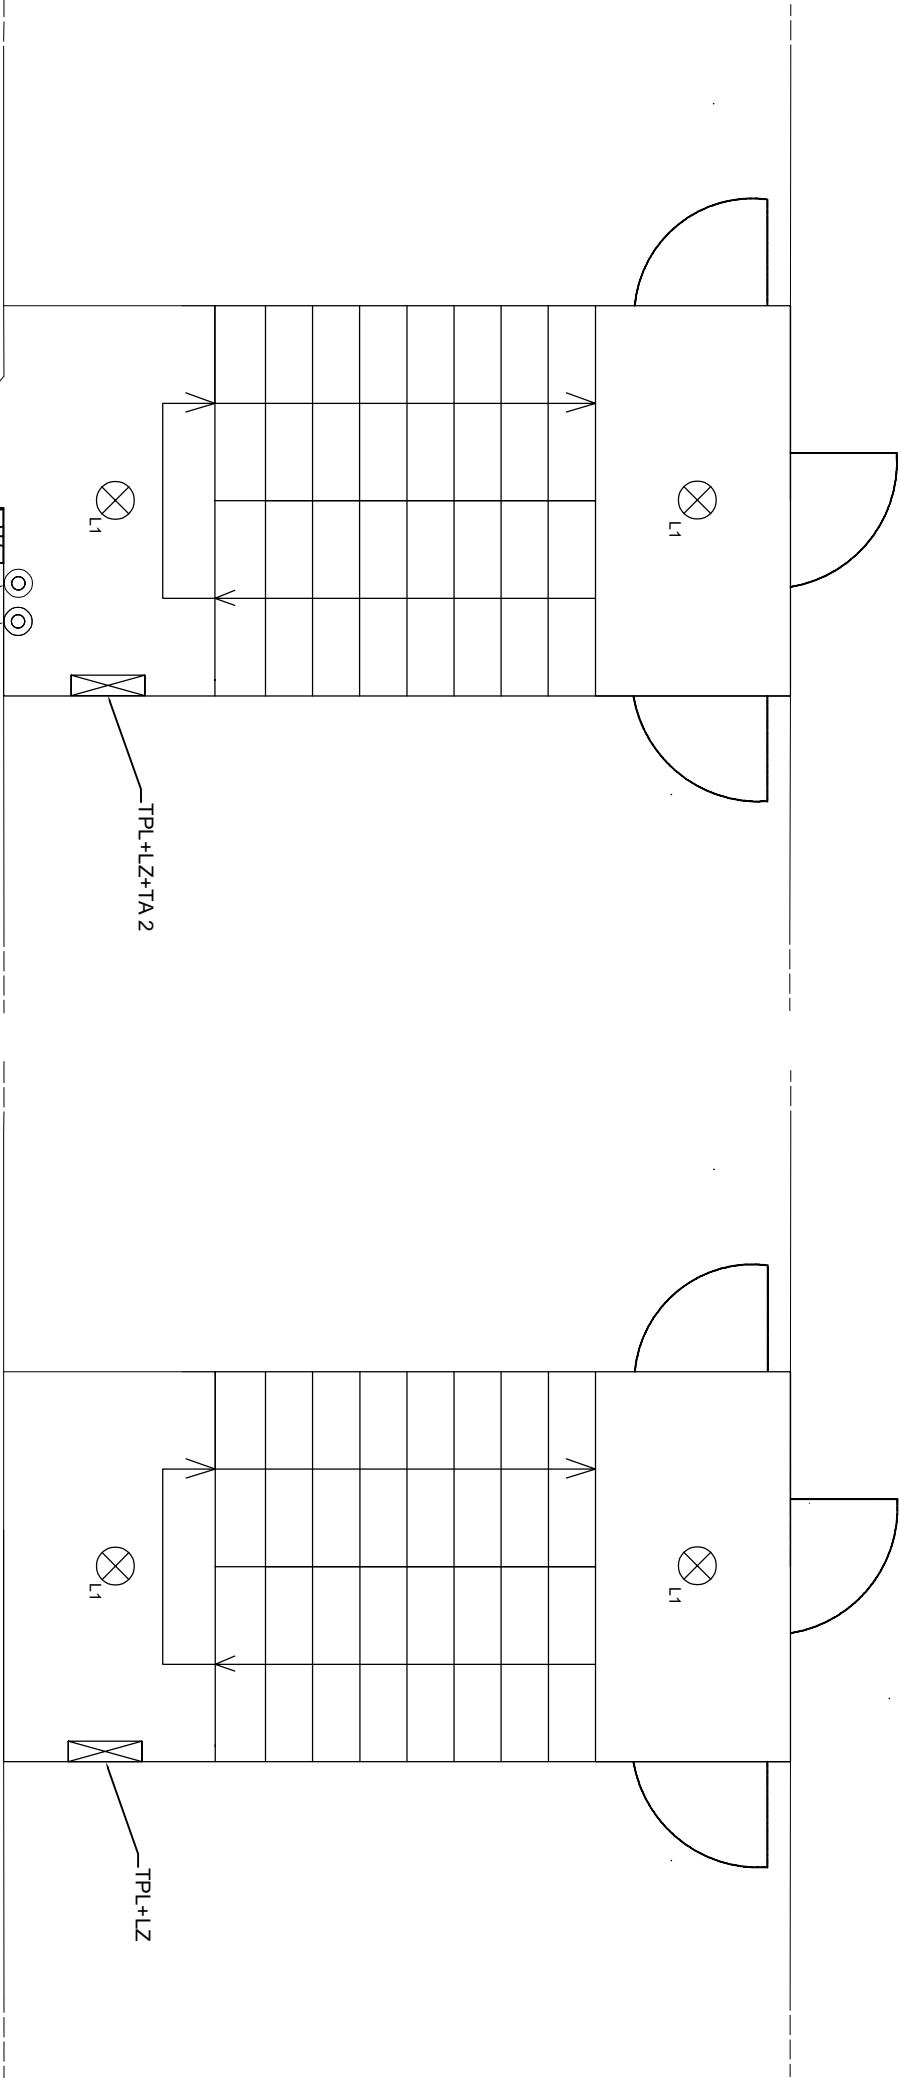

INSTALPOINT

ul. Witolda Budryka 2 41-200 Sosnowiec
Nip: 644-352-69-45 Region 367279874

Projektował: mgr inż. Krystian Bogusław

Stadium: Projekt Wykonawczy

Opracował: mgr inż. Marcin Kwiecień

Zadanie: Wykonanie remontu instalacji elektrycznej części wspólnej budynku WMN ul. Piwnika Ponurego 16AB
Temat: Plan instalacji klatek schodowych - KLATKA 16B

Data opracowania
Październik 2023

E-6

L1 - Oprawa oświetleniowa LED 2200lm 24W IP44 z czujnikiem ruchu i zmierzchu
L2 - Oprawa oświetleniowa LED 700lm 9W IP65 z czujnikiem zmierzchu