




Elewacja Zachodnia



Elewacja Wschodnia

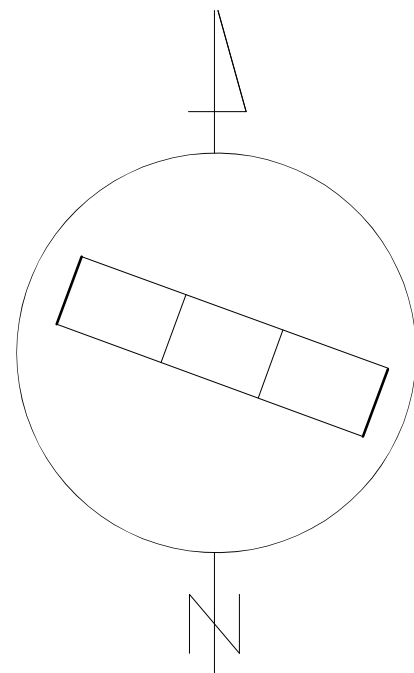

UWAGI:

- Wykonawca przed przystąpieniem do robót zobowiązany jest do zapoznania się z całą dokumentacją.
- Wszystkie wymiary podawane są w centymetrach. Nie wolno brać żadnego wymiaru mierząc bezpośrednio z rysunku. Obowiązkiem wykonawcy jest sprawdzenie wymiaru w naturze. W wypadku jakiegokolwiek zmiany lub różnicy zauważonej między projektem a stanem faktycznym wykonawca zobowiązany jest zweryfikować dane.
- Kolorystyka ścian zgodnie z rysunkami K...
- W sprawach nie określonych dokumentacją obowiązują:
 - Prawo budowlane
 - warunki techniczne, jakim powinny odpowiadać budynki ich usytuowanie
 - warunki techniczne wykonania i odbioru robót budowlano-montażowych (wg Ministerstwa Budownictwa i Instytutu Techniki Budowlanej),
 - normy Polskiego Komitetu Normalizacyjnego (P.K.N.),
 - instrukcje, wytyczne, świadectwa dopuszczenia, atesty Instytutu Techniki Budowlanej,
 - instrukcje, wytyczne i warunki techniczne producentów i dostawców materiałów,
 - przepisy techniczne instytucji kontrolujących jakość materiałów i wykonywanych robót.

Biuro Projektowo–Usługowe MAKBUDMichał Knap			
41–200 Sosnowiec ul. Grochowa 5			
Inwestor: Wspólnota Mieszkaniowa ul. Zamenhofs 20–22–24 w Sosnowcu			
Obiekt: Budynek mieszkalny wielorodzinny Sosnowiec ul. Zamenhofs 20–22–24			
Projektował	Damian Jedruszczak	nr upr. 17/08/SLOKK	
Opracował	Michał Knap	Kierownik Biura	
Branża: BUD.	Data: Styczeń 2025	Skala: 1:150	Projekt chroniony prawem autorskim.
Tytuł: Stan istniejący Elewacje Zachodnia i Wschodnia			Nr rysunku: SI_3