



ELEWACJA PÓŁNOCNA

skala 1:100

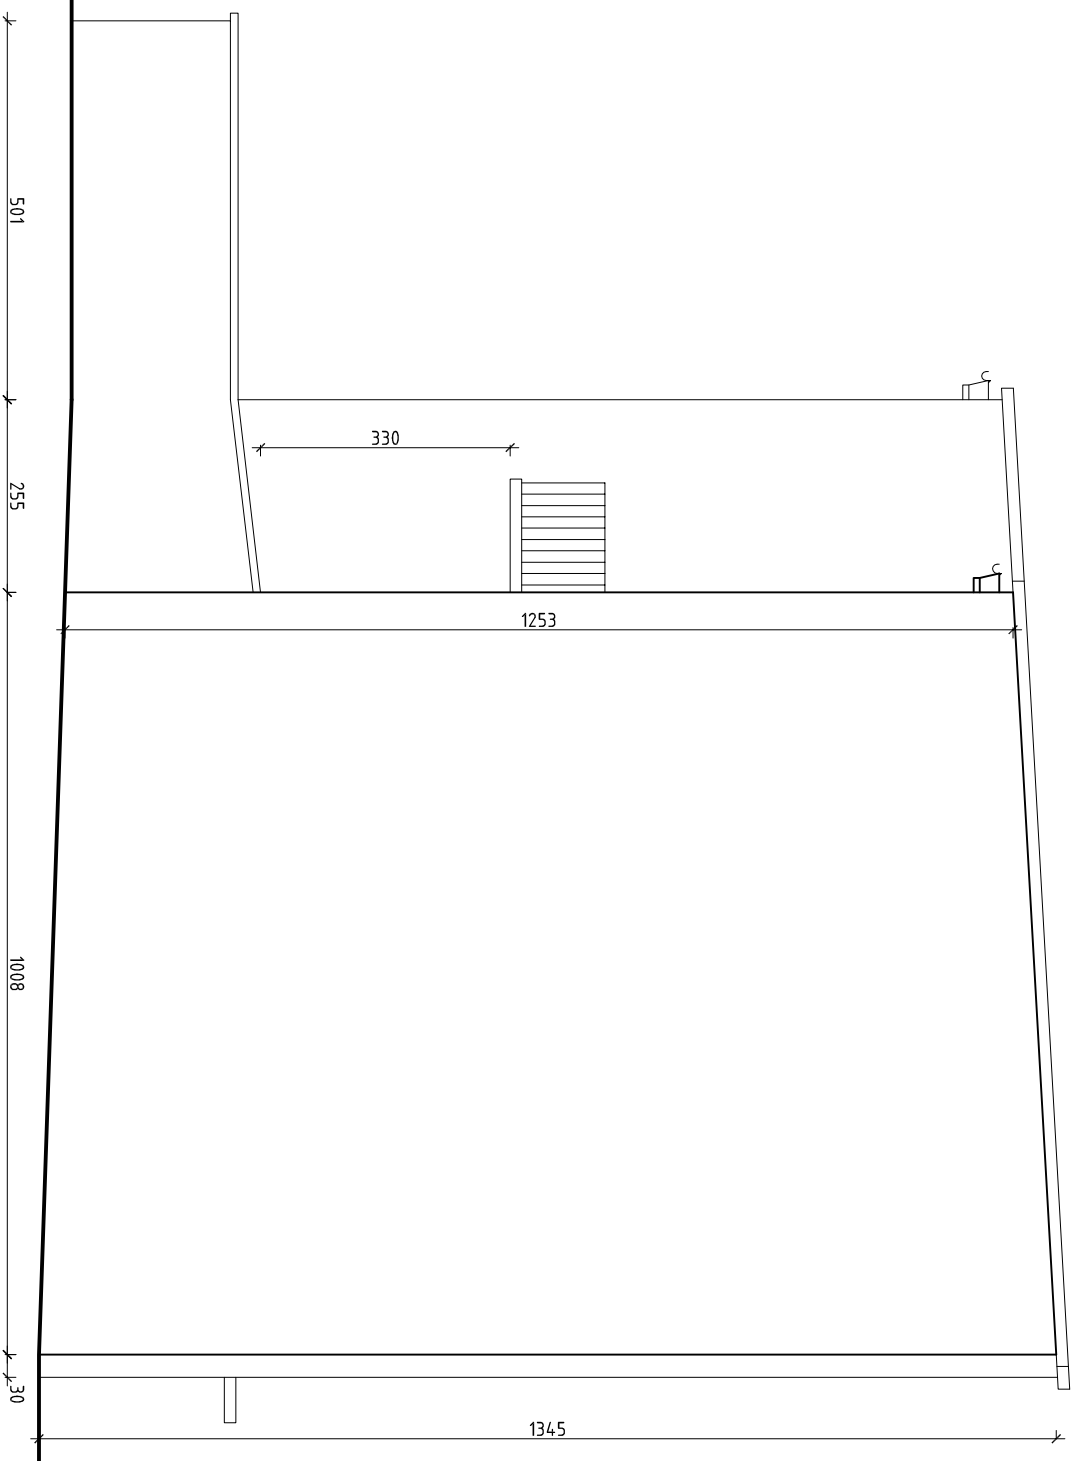

ELEWACJA POŁUDNIOWA

skala 1:100

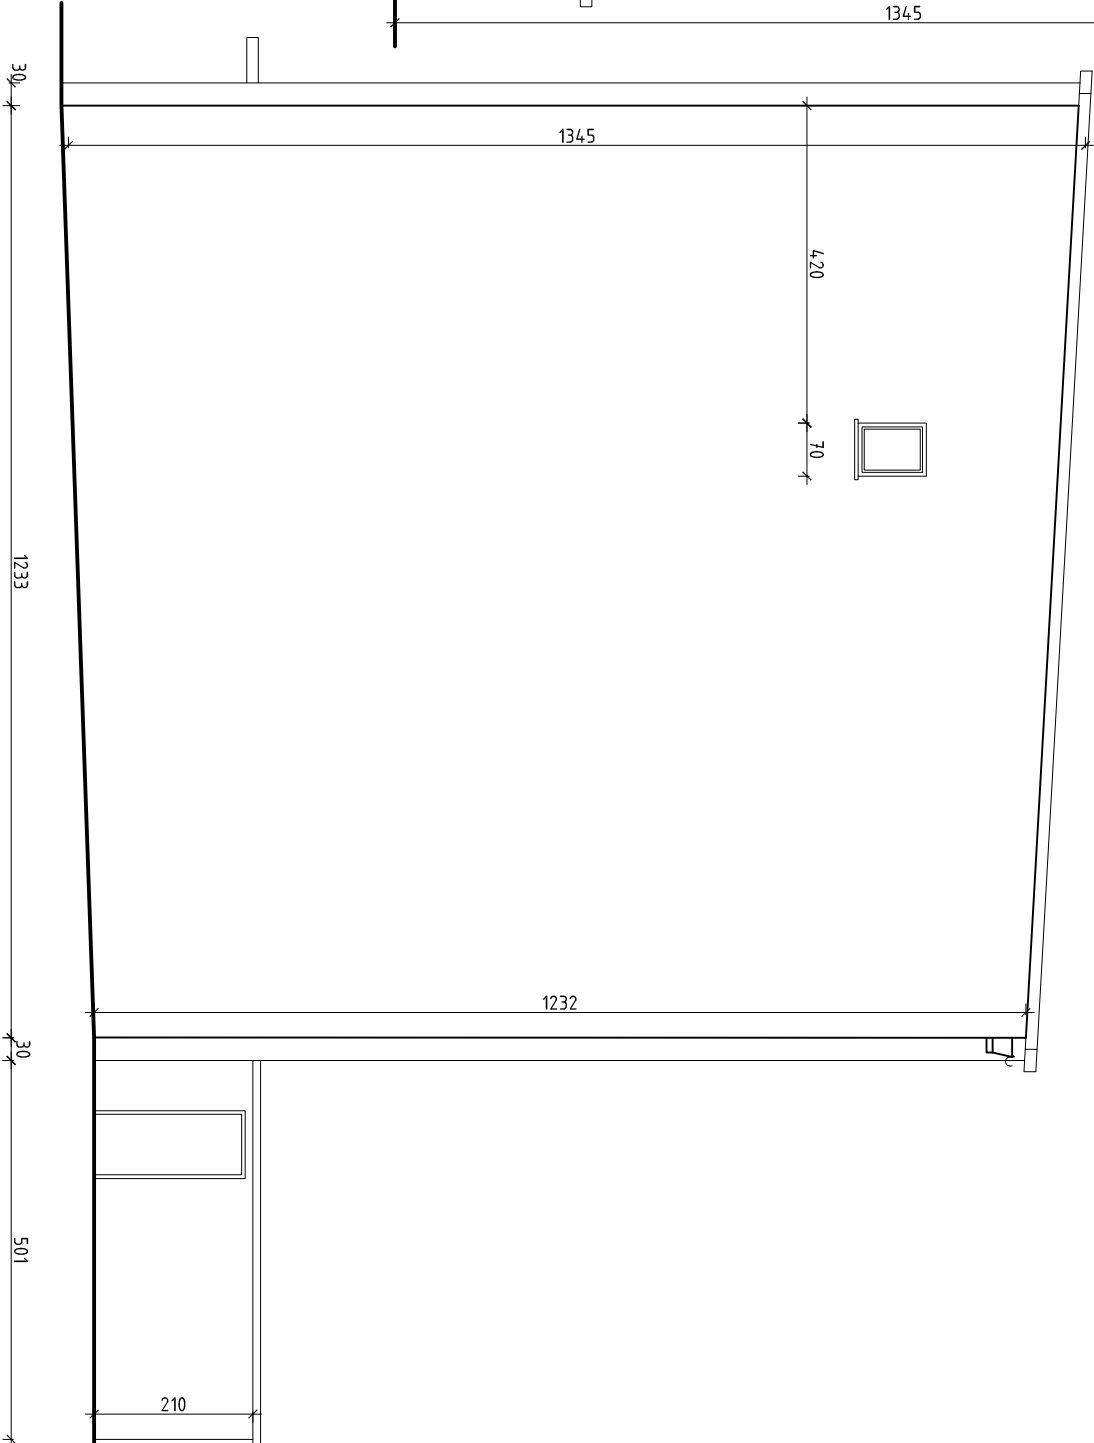

Lokalizacja



Kruczkowskiego

2

 Ekoprobud Firma projektowo-architekcyjna		Biurowisko: 43-190 Mikolaj, ul. Żwirki i Wigury 65 tel. 509 527 540, www.ekoprobud.com.pl	
ADRES INWESTYCJI:		Budynek mieszkalny wielorodzinny Ul. Kruczkowskiego 2, 41-200 Sosnowiec	
TYTUŁ:		PROJEKT TERMOMODERNIZACJI BUDYNKU MIESZKALNEGO WIEŁORODZINNEGO PRZY UL. KRUCZKOWSKIEGO 2 W SOSNOWCU	
TYTUŁ RYSUNKU:		BRANŻA: ARCH.	
ARCHITEKTURA PROJEKTOWAŁ:	mgr inż. arch. L. Witański nr upr. 74387	PODPIS:	03-2015
SPRAWDZIŁ:	mgr inż. arch. Ł. Wengler nr upr.6/10/SŁOKK	PODPIS:	SKALA: 1:100
OPRACOWANIE:	inż. Aleksandra Abrahamczyk	PODPIS:	NR RYS.
KIEROWNIK BIURA:	dr inż. T. Muzyczuk	PODPIS:	2