



ELEWACJA PÓŁNOCNA

skala 1:100

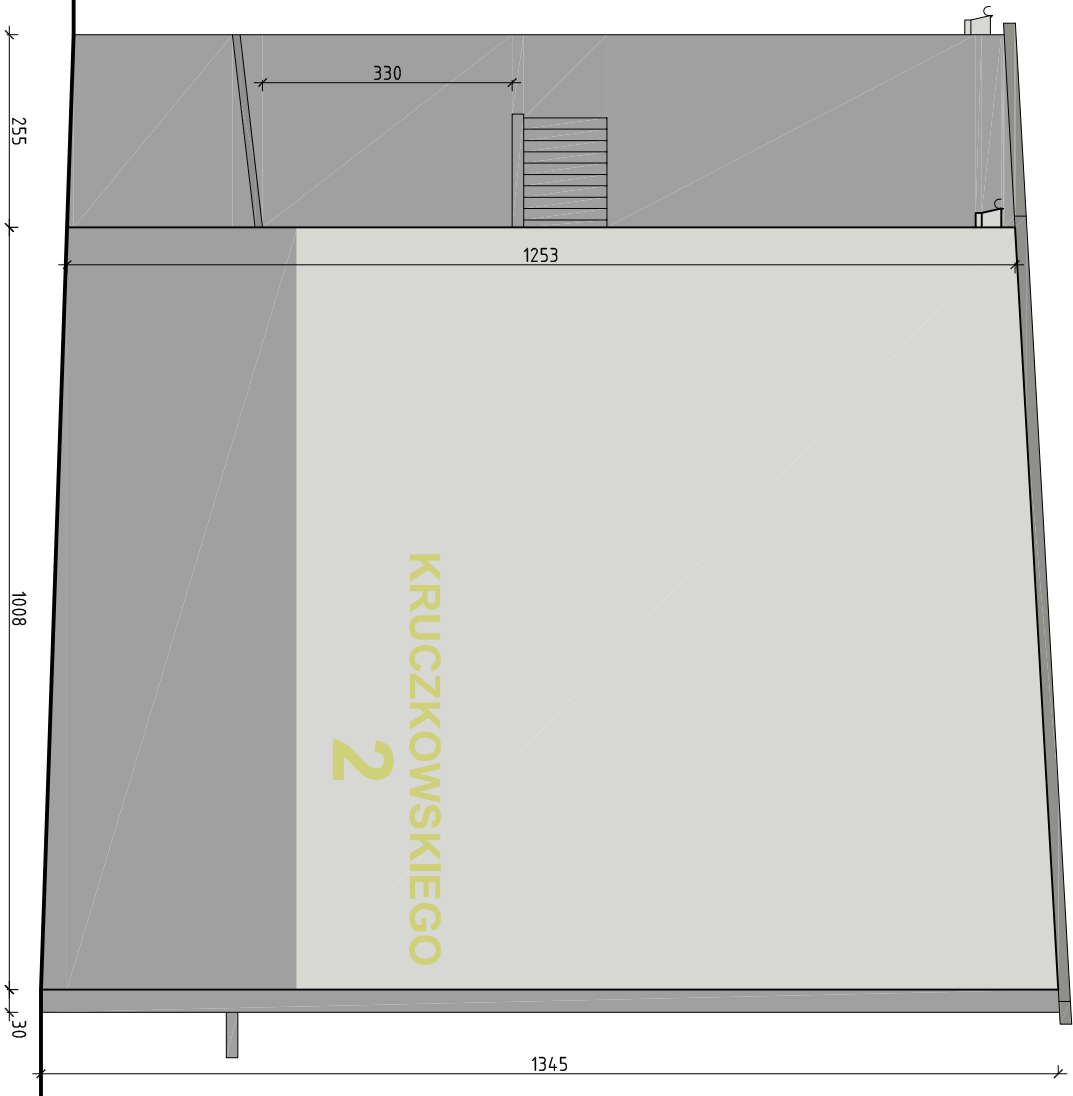


ELEWACJA POŁUDNIOWA

skala 1:100

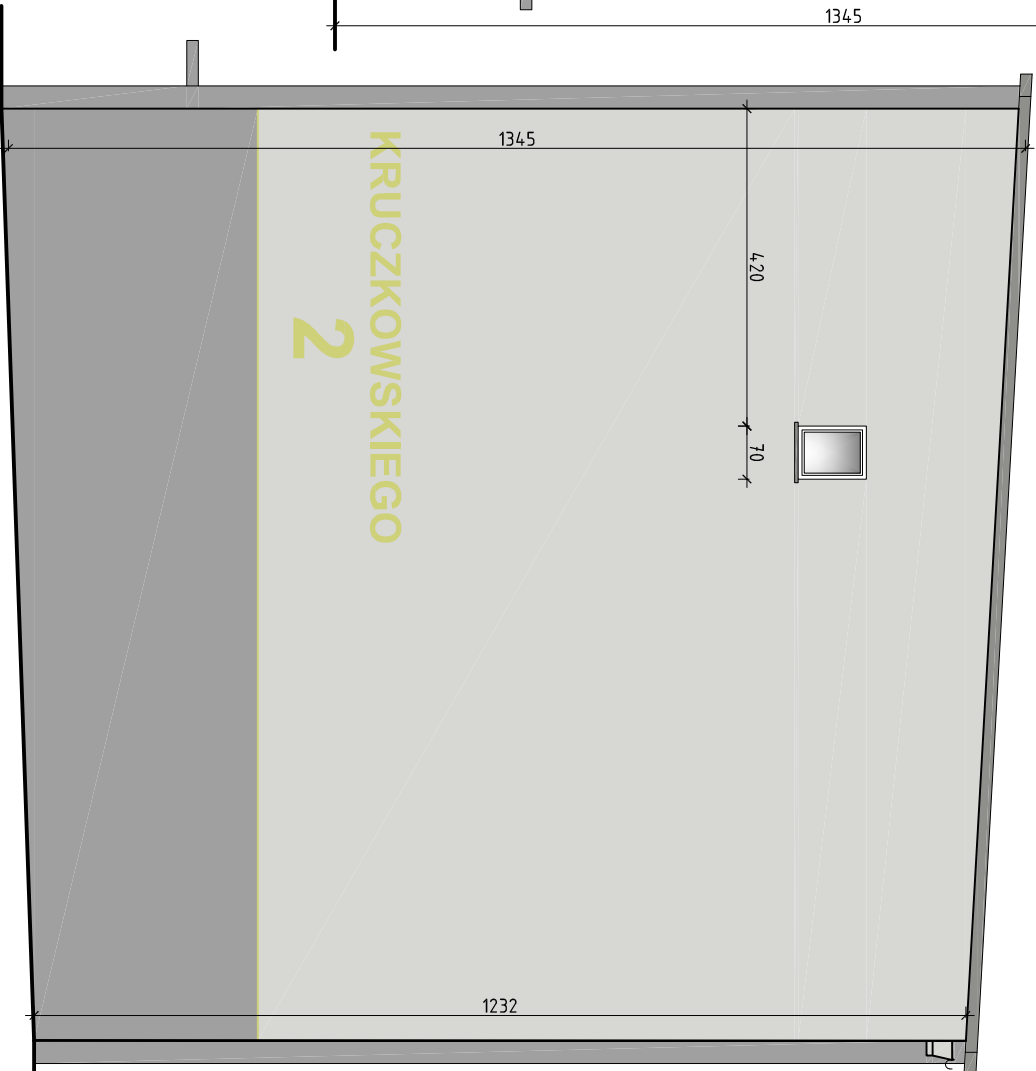

Lokalizacja

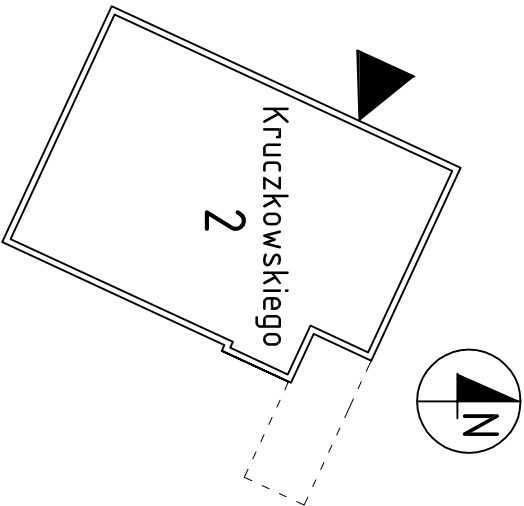


Kolorystyka wg palety barw STO:



Kolor podstawowy - 37305



Kolor dodatkowy - 36402

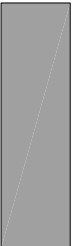

Kolor dodatkowy - 37303

UWAGA:

Remont należy wykonać z materiałów nierozprzestrzeniających ognia (NRO)

Granice niezwymlarowanych barw wyznaczają chcarakterystyczne punkty budynku (cokół, krawędzie, naroża)

EKOPROBUD Firma specjalistyczna w zakresie		EkoProBud Biuro projektowe: 43-190 Mikolaj, ul. Żwirki i Wigury 65 tel. 509 027 540, www.ekoprobud.com.pl	
ADRES INWESTYCJI:		Budynek mieszkalny wielorodzinny ul. Kruczkowskiego 2, 41-200 Sosnowiec	
TYTUŁ:		PROJEKT TERMOMODERNIZACJI BUDYNKU MIESZKALNEGO WIELORODZINNEGO PRZY UL. KRUCZKOWSKIEGO 2 W SOSNOWCU	
TYTUŁ RYSUNKU:		KOLORYSTYKA - ELEWACJA POŁUDNIOWA I PÓŁNOCNA	
ARCHITEKTURA PROJEKTOWAŁ:	mgr inż. arch. L. Witański nr upr. 74387	PODPIS:	BRANŻA: ARCH.
SPRAWDZIŁ:	mgr inż. arch. Ł. Wengler nr upr.6/10/SLOKK	PODPIS:	SKALA: 1:100
OPRACOWANIE:	inż. Aleksandra Abrahamczyk	PODPIS:	NR RYS. 5
KIEROWNIK BIURA:	dr inż. T. Muzyczuk	PODPIS:	