

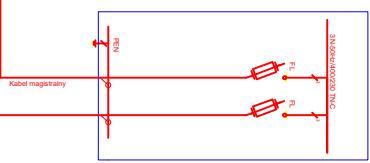
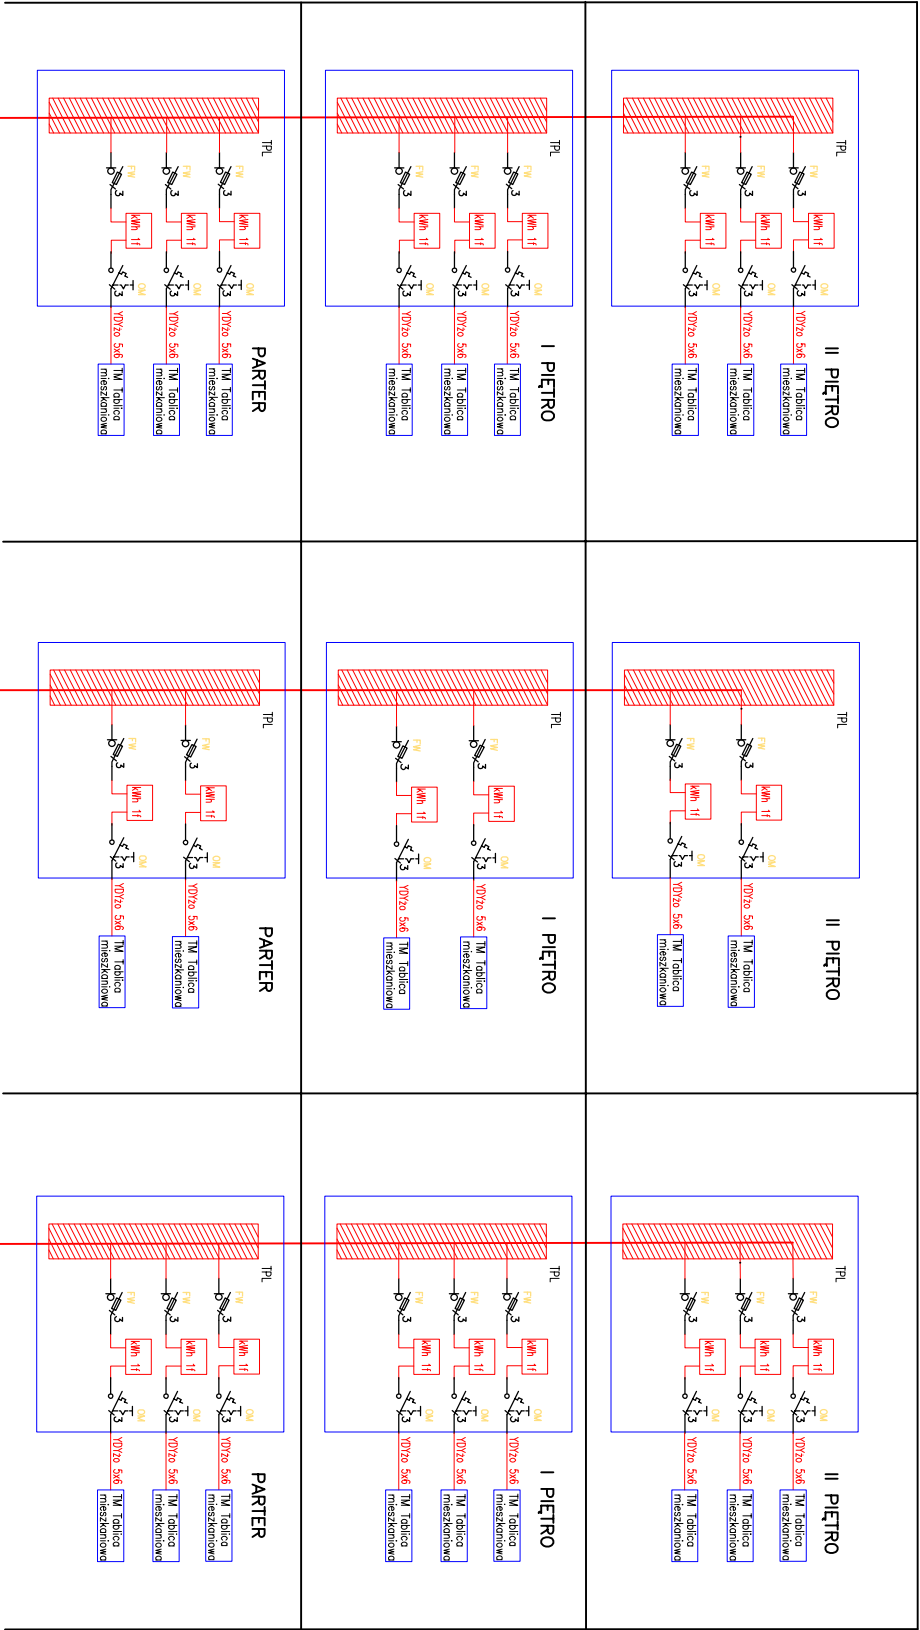
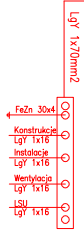


ZŁĄCZE KABLOWE  
(detailed)

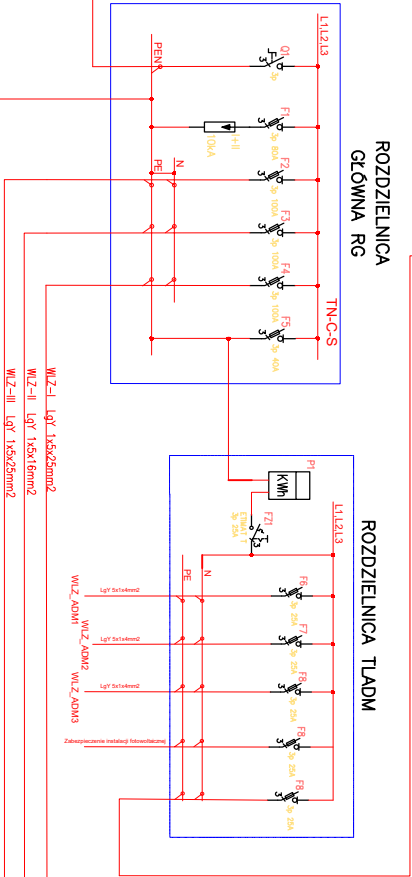

Zasilacz pozajonowy  
24VDC

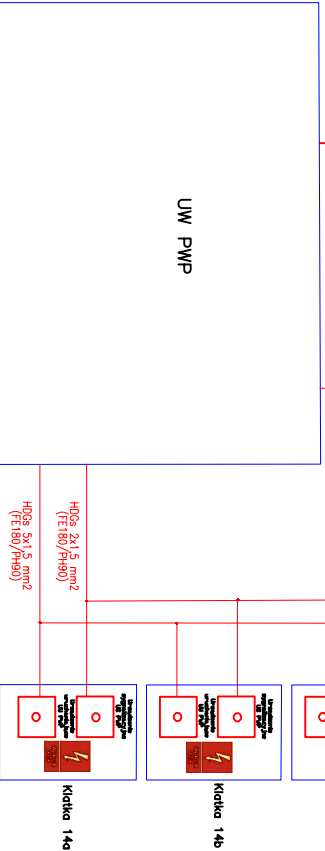

<b>INSTALPOINT</b>		ul. Winda Butryja 2 41-200 Sosnowiec Nip: 644-352-69-45 Regon: 367278974
Projektował:	mgr inż. Krystian Bogusław	Stratun: Projekt Wykonawczy Zadanie: Wykonanie remontu instalacji elektrycznej części wspólnej budynku przy ul. Niepodległości 14ABC
Opracował:	mgr inż. Marcin Kwiecień	Temat: Schemat zasilania
Data opracowania Styczeń 2024		E-1