


Tablica TA

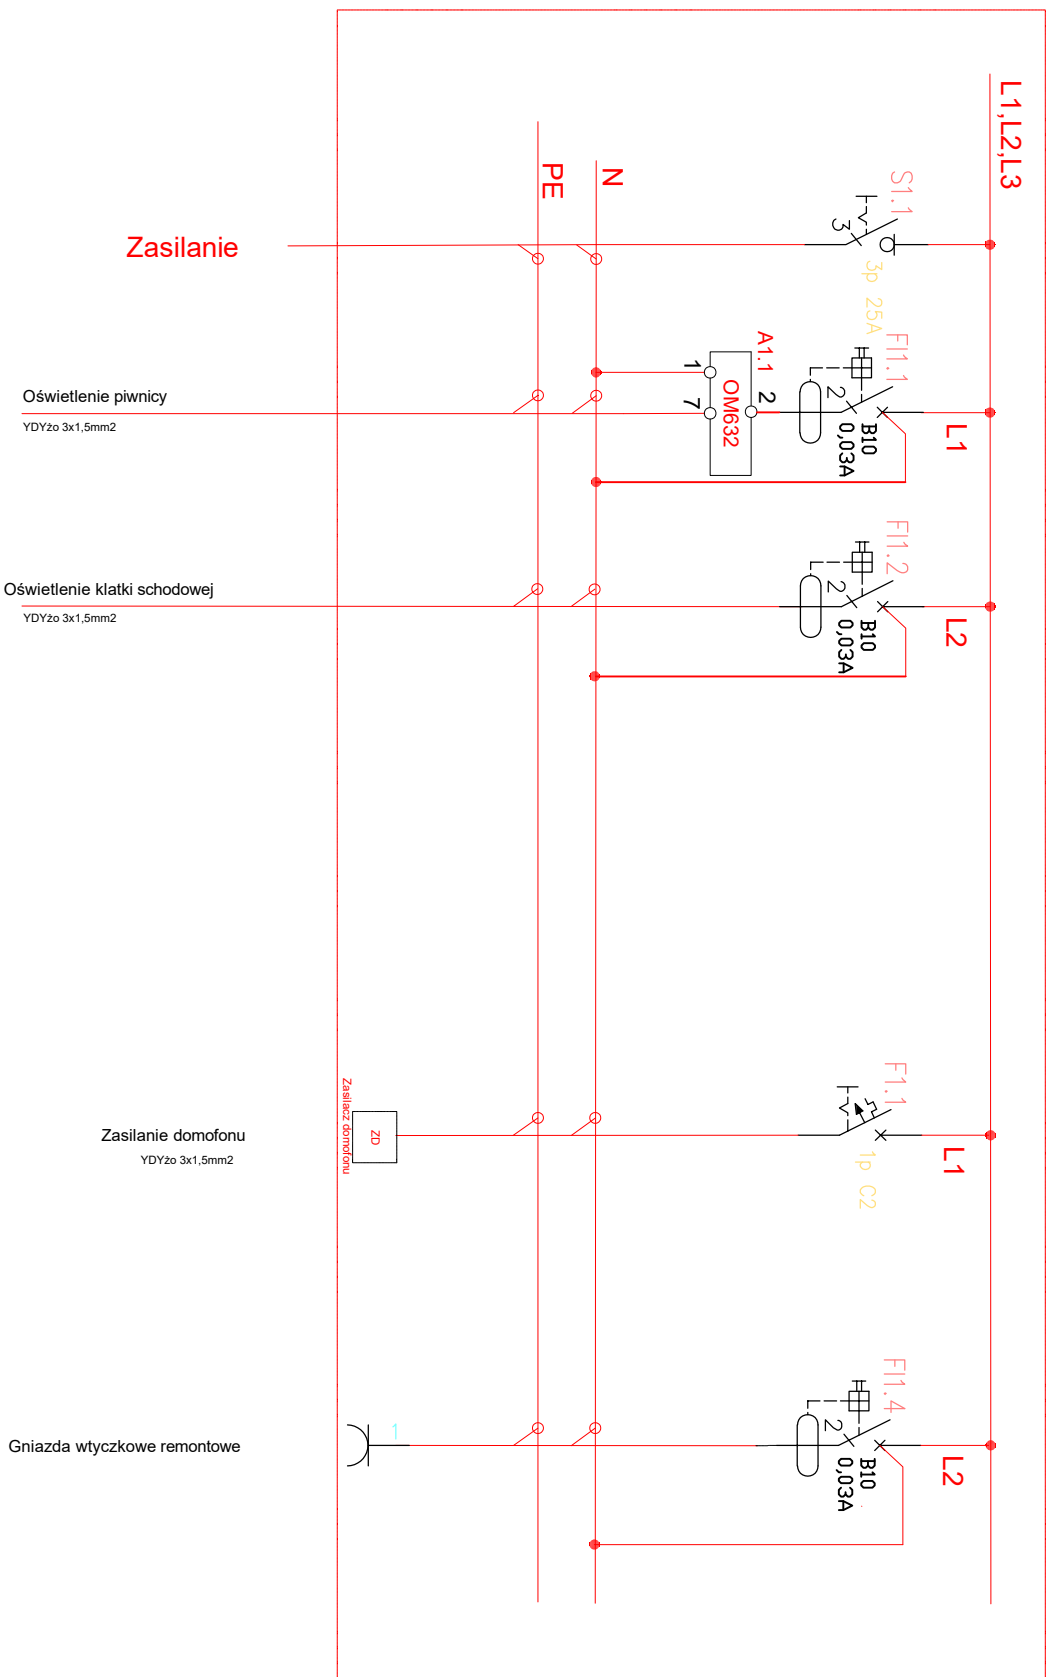

<div><div>INSTALPOINT</div></div>	
<div><div>ul. Witolda Buddryka 2 41-200 Sosnowiec</div><div>Nip: 644-352-69-45 Regon 367279874</div></div>	
<div><div>Projektował: mgr inż. Krystian Bogusław</div><div>Opracował: mgr inż. Marcin Kwiecień</div><div>Data opracowania</div><div>Sierpień 2024</div></div>	<div><div>Stadium: Zadanie:</div><div>Projekt Wykonawczy</div><div>Wykonanie remontu instalacji elektrycznej części wspólnej budynku ul. Niepodległości 14ABC</div><div>Temat: Schemat tablicy 7A</div></div>
<div>E-3</div>	