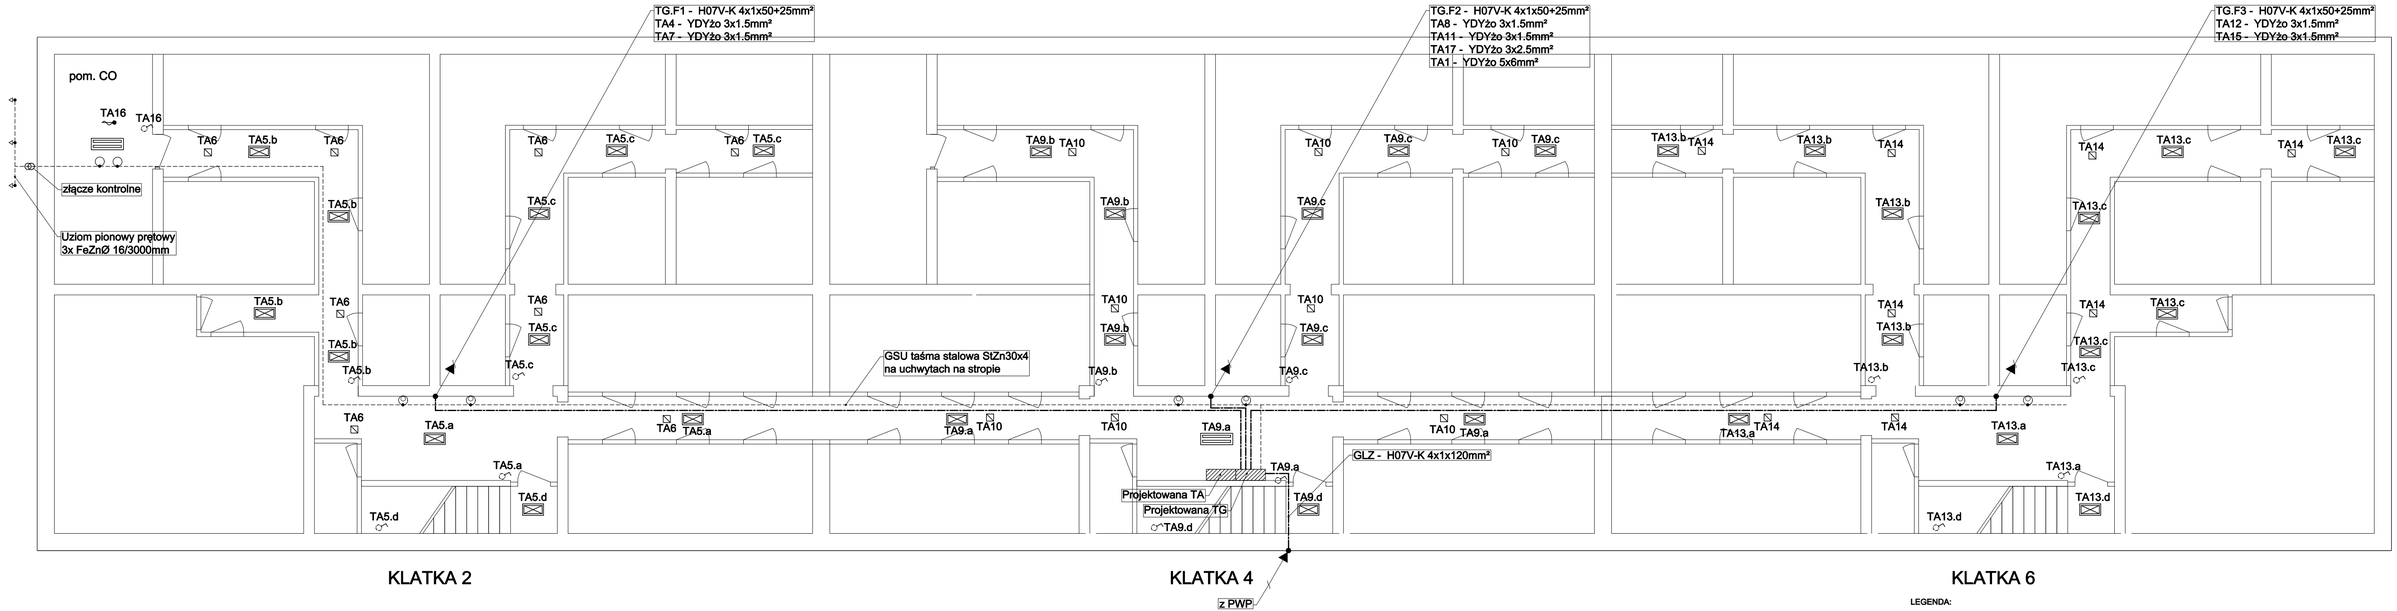

LEGENDA:

- Oprawa VERA LED 10W IP55 z czujnikiem zmierzchowym
- Oprawa KAMILA LED 9W z mikrofalowym czujnikiem ruchu
- Oprawa SEZAR E27 IP54 ze źródłem LED 5,5W
- Oprawa hermetyczna IP65 ze źródłem Tuba LED 2x10W
- Łącznik 1-biegunowy natynkowy
- taśmowa obejma uziemiająca VA OBO
- wypust 1(3)-fazowy do zasilania urządzeń
- puszka łączeniowa do indywidualnego podłączenia komórek piwnicznych - obwód po ograniczniku mocy

Inwestor:	**Wspólnota Mieszkaniowa Nieruchomości położonej w Sosnowcu przy ul. Zamenhofa 2-4-6**				
Administrator:	**MZBM-TBS Spółka z o.o., 41-200 Sosnowiec, ul. Korczaka 7**				
Obiekt:	Budynek mieszkalny wielorodzinny				
Temat zadania:	**REMONT INSTALACJI ELEKTRYCZNEJ CZĘŚCI WSPÓLNYCH W BUDYNKU MIESZKALNYM WIELORODZINNYM**				
Adres:	**Sosnowiec ul. Zamenhofa 2-6**				
Nazwa rys.	Plan instalacji w piwnicy				
	Imię i nazwisko	Nr.upraw.	Podpis	Branża:	ELEKTR.
Opracował:	inż. Adam Kafka	ELK/0004/OE/21		Data:	10.2023
Projektował:	mgr inż. Michał Pietrzyński	ELK/0005/PO/21			
Nr rys.: E.01	elektryk www.eelektryk.pl	**PROJEKT WYKONAWCZY**			