



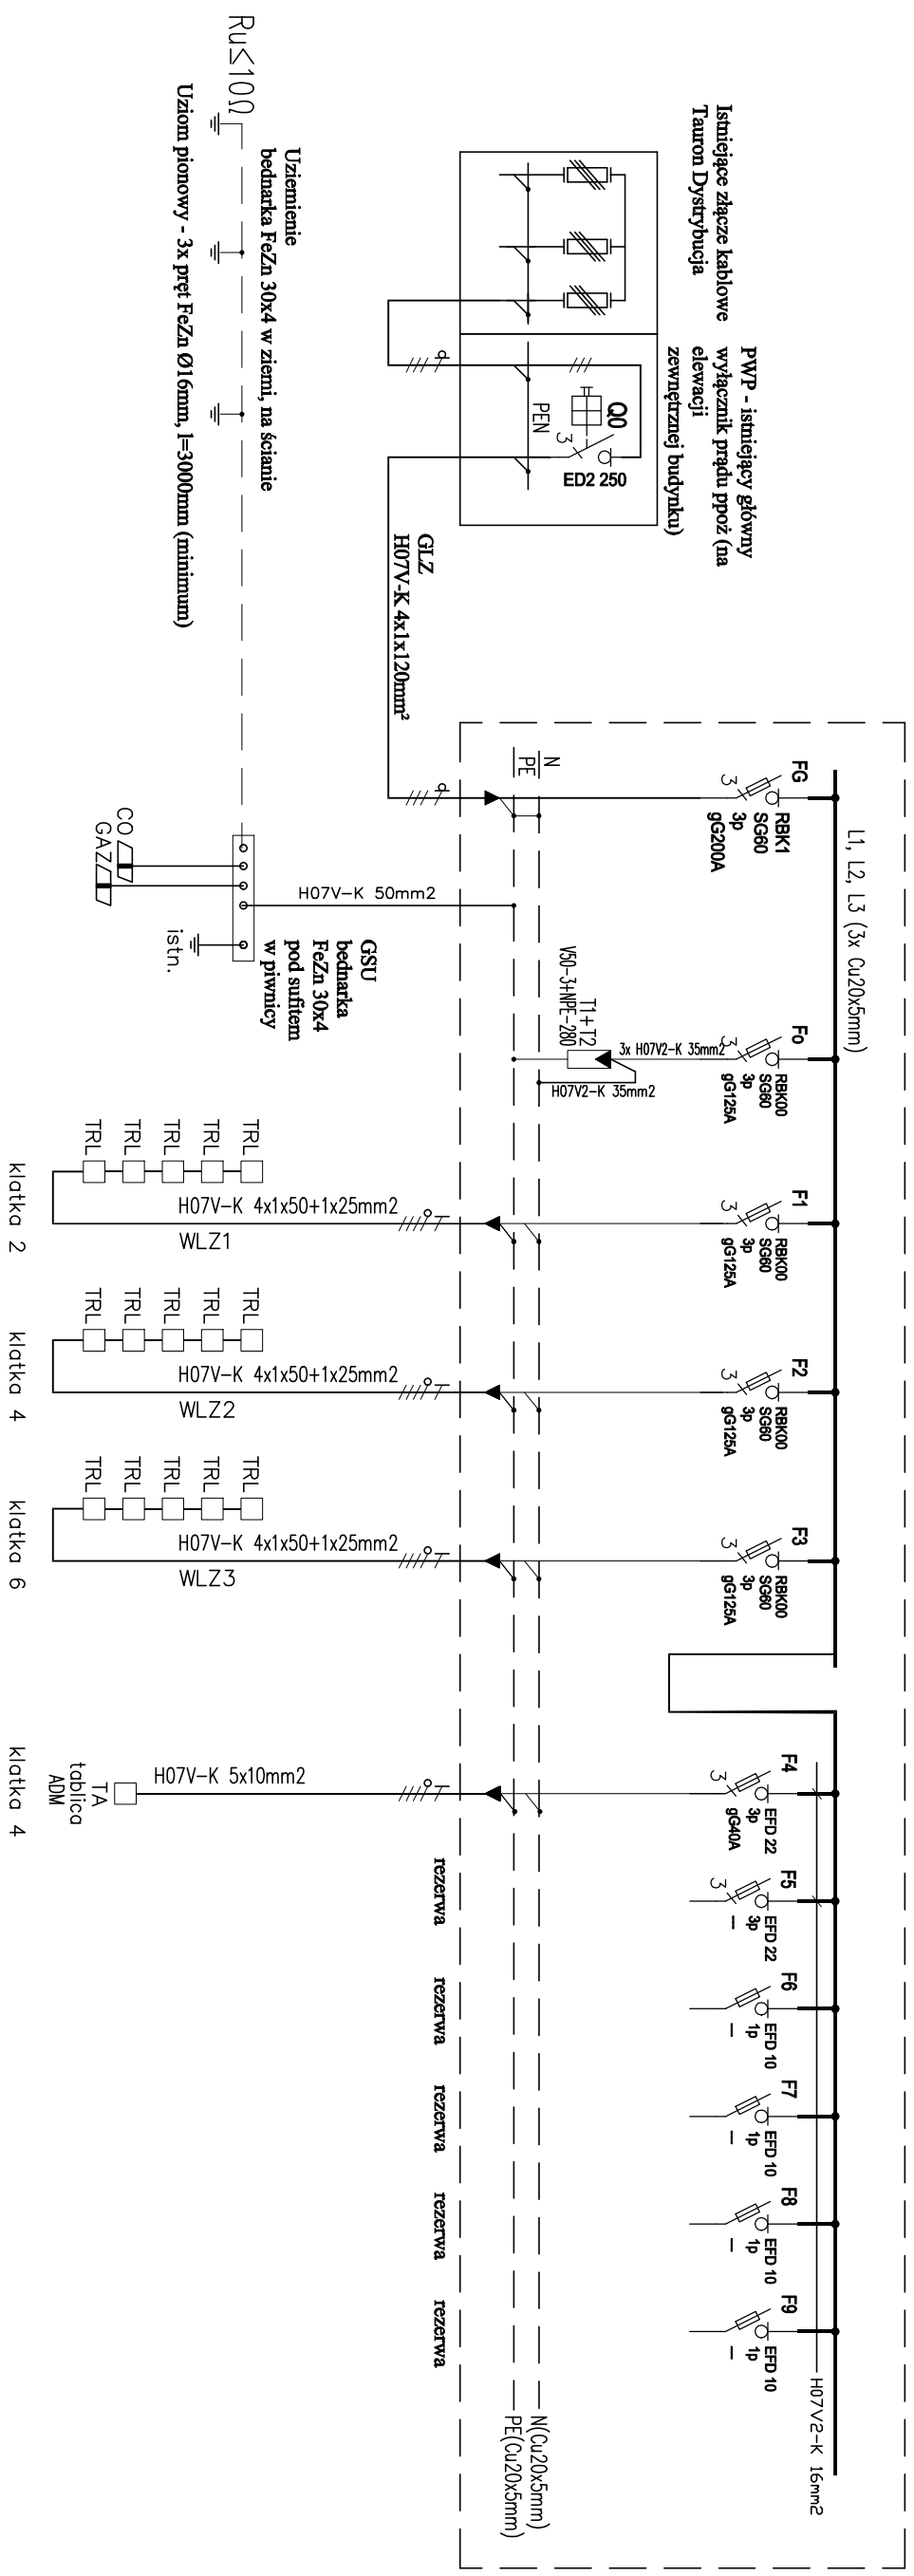


Projektowana tablica główna TG zlokalizowana w klatce schodowej ul. Zamenhofa 4

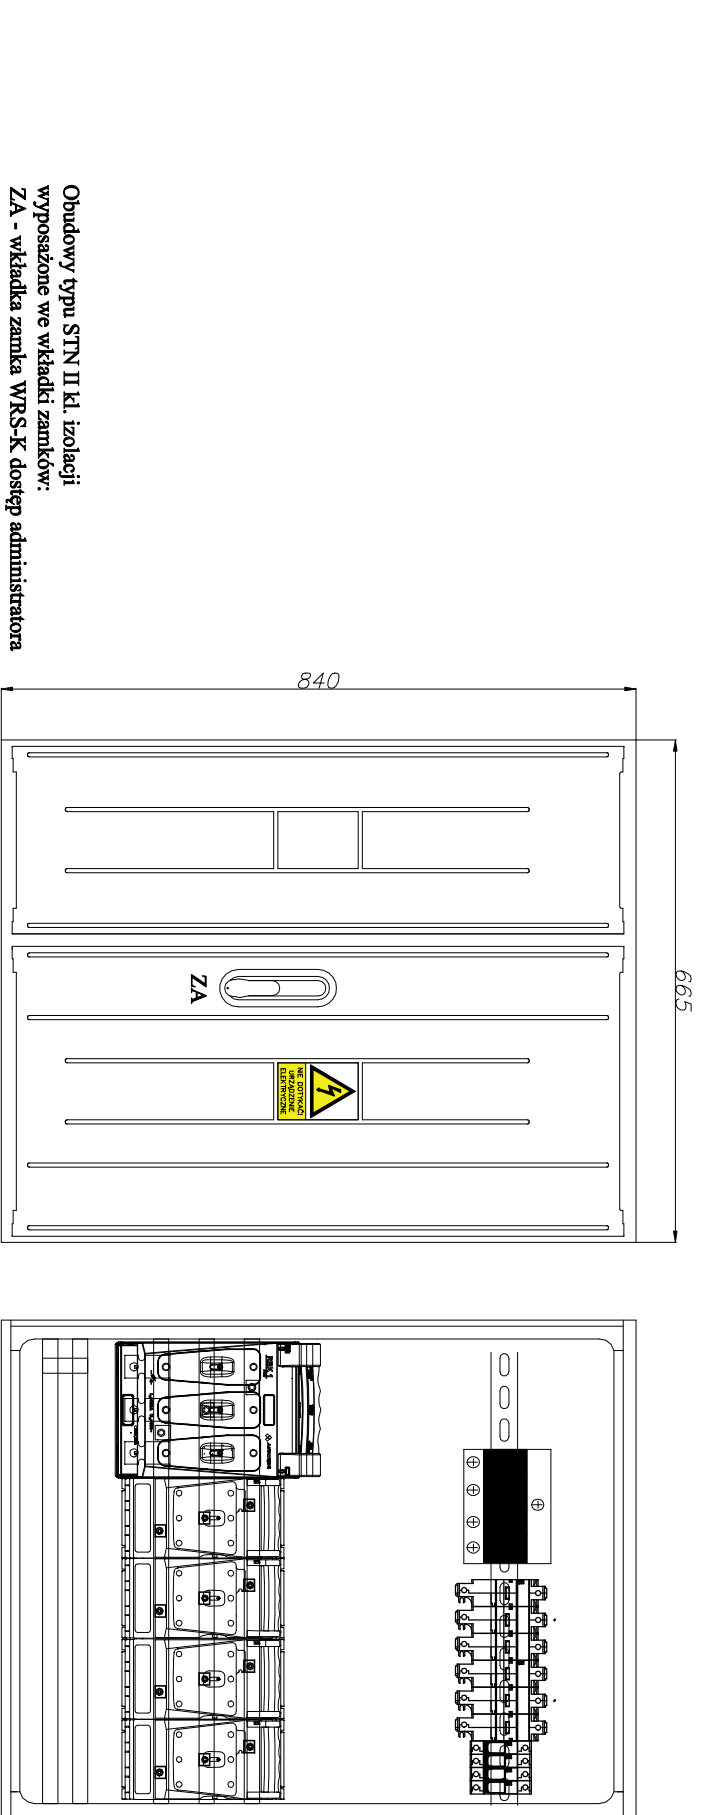

Tablica TG

Elewacja i wewnętrzne rozmieszczenie aparatury rozdzielczej



Investor:	Współnota Mieszkaniowa Nieruchomości położonej w Sosnowcu przy ul. Zamekha 2-4-6		
Administrator:	MZBM-TBS Spółka z o.o., 41-200 Sosnowiec, ul. Korczaka 7		
Obiekt:	Budynek mieszkalny wielorodzinny		
Temat zadania:	REMONT INSTALACJI ELEKTRYCZNEJ CZĘŚCI WSPÓLNYCH W BUDYNKU MIESZKALNYM WIELORODZINNYM		
Adres:	Sosnowiec ul. Zamekha 2-6		
Nazwa rys.	Schemat tablicy głównej TG		
	Imię i nazwisko	Nr. upraw.	Podpis
Opracował:	inż. Adam Kafka	SI570M/ROZ/21	
Projektował:	mgr inż. Michał Pietrzyński	SIK605/ROZ/21	
Nr rys.: E.05			
www.elektryk.pl			
PROJEKT WYKONAWCZY			