

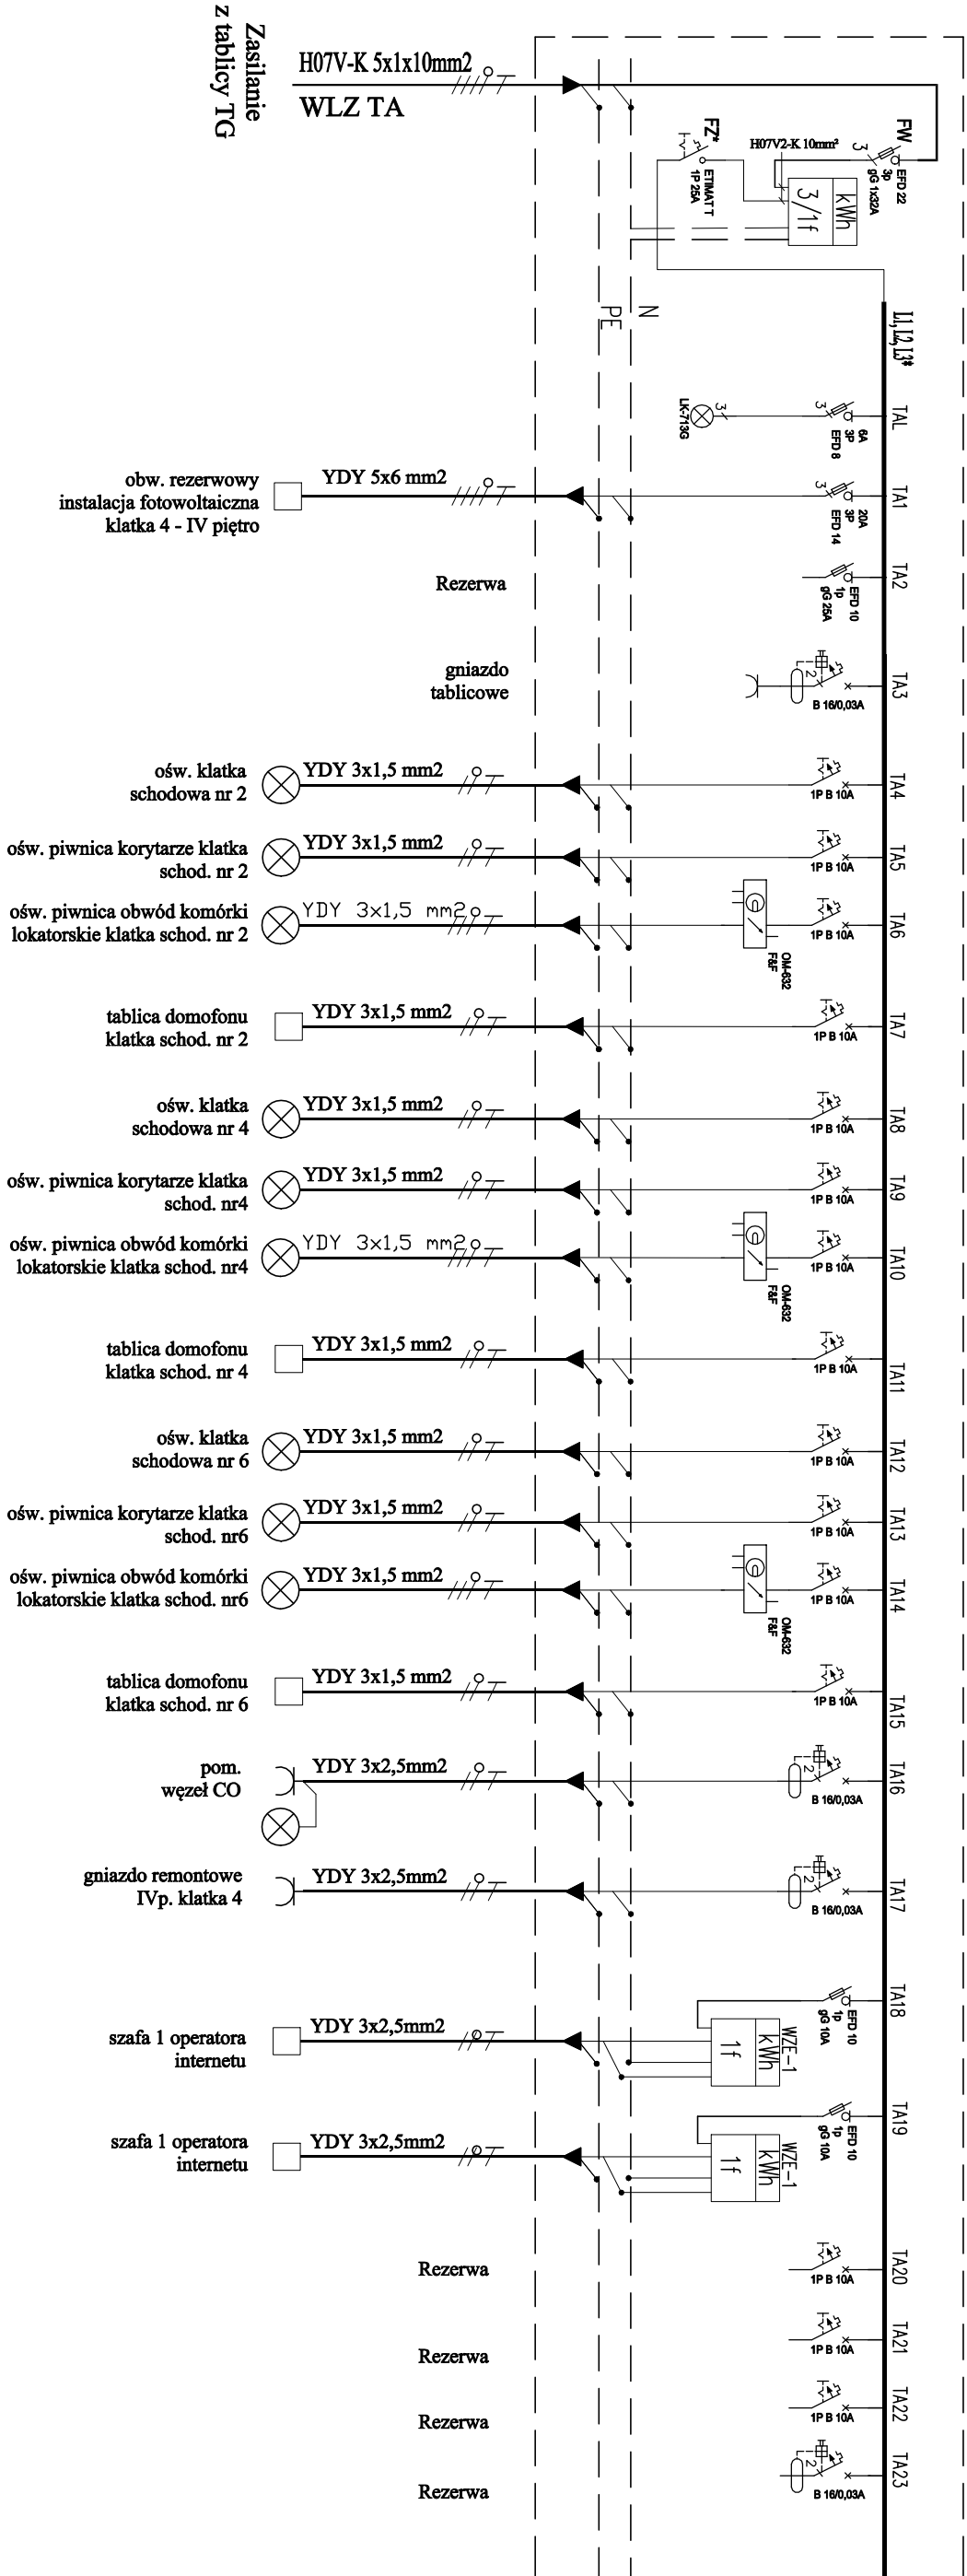


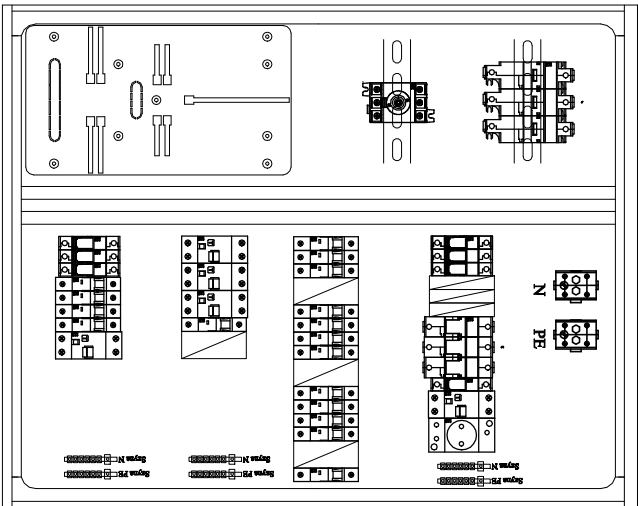

Projektowana tablica administracyjna TA zlokalizowana w pomieszczeniu w piwnicy klatki nr 4 (ul. Zamenhofa)

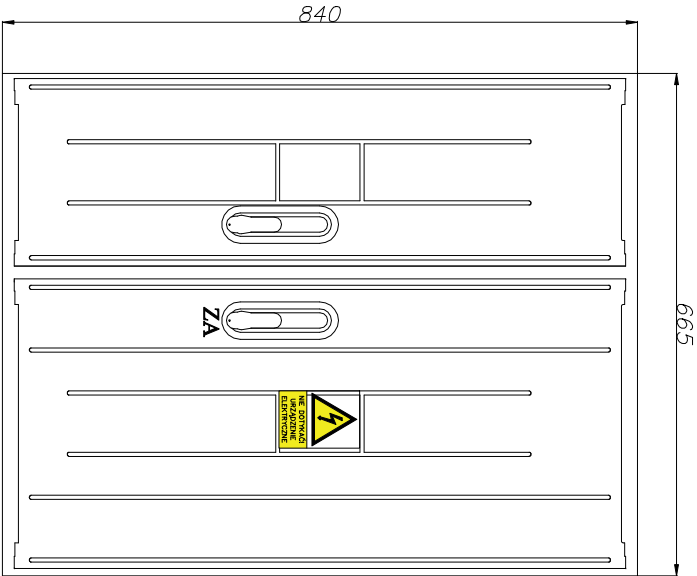

\* UWAGA

- Przy wymianie licznika jednofazowego na trójfazowy (po przejściu na prosumenta lokatorskiego i zamontowaniu instalacji fotowoltaicznej) należy:
  - doposażyć dedykowane zabezpieczenie przedlicznikowe FW w dwie dodatkowe wkładki bezpiecznikowe cylindryczne 14x51mm wg warunków przyłączenia instalacji PV;
  - wymienić dedykowane zabezpieczenie zalicznikowe (ogranicznik mocy) FZ na typ ETIMAT T 3P o wartości zgodnej z warunkami przyłączenia instalacji PV;
  - zrealizować pozostałe połączenia fázowe pomiędzy licznikiem trójfazowym a zabezpieczeniami FW, FZ przewodami min. H07V2-K 10mm².
- Do czasu przejścia na zasilanie 3-fazowe szyny tablicy TA dostosować do zasilania 1-fazowego (mostki)



Investor:	Wspólnota Mieszkaniowa Nieruchomości położonej w Sosnowcu przy ul. Zamenhofa 2-4-6			
Administrator:	MZBM-TBS Spółka z o.o., 41-200 Sosnowiec, ul. Korczaka 7			
Obiekt:	Budynek mieszkalny wielorodzinny			
Temat zadania:	REMONT INSTALACJI ELEKTRYCZNEJ CZĘŚCI WSPÓLNYCH W BUDYNKU MIESZKALNYM WIELORODZINNYM			
Adres:	Sosnowiec ul. Zamenhofa 2-6			
Nazwa rys.	Schemat tablicy administracyjnej TA			
Opracował:	Imię i nazwisko	Nr. upraw.	Podpis	Branża: ELEKTR.
Projektował:	inż. Adam Kaśka	sz5904R021		Data: 10.2023
Nr rys.:	mgr inż. Michał Pietrzyński	sz5904R0212		
E.07	PROJEKT WYKONAWCZY			
www.elekttryk.pl				