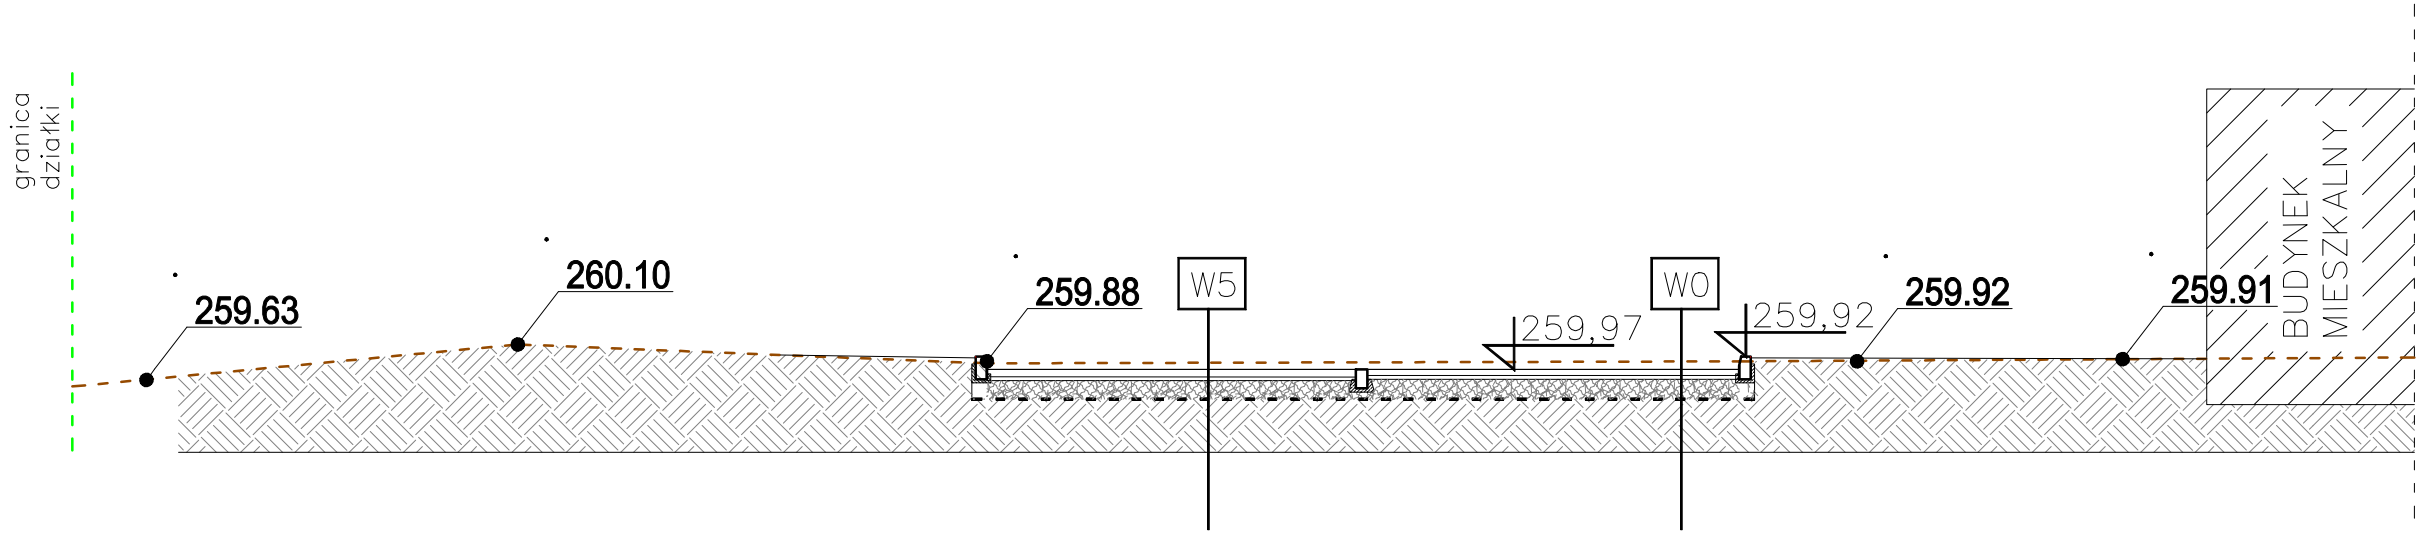

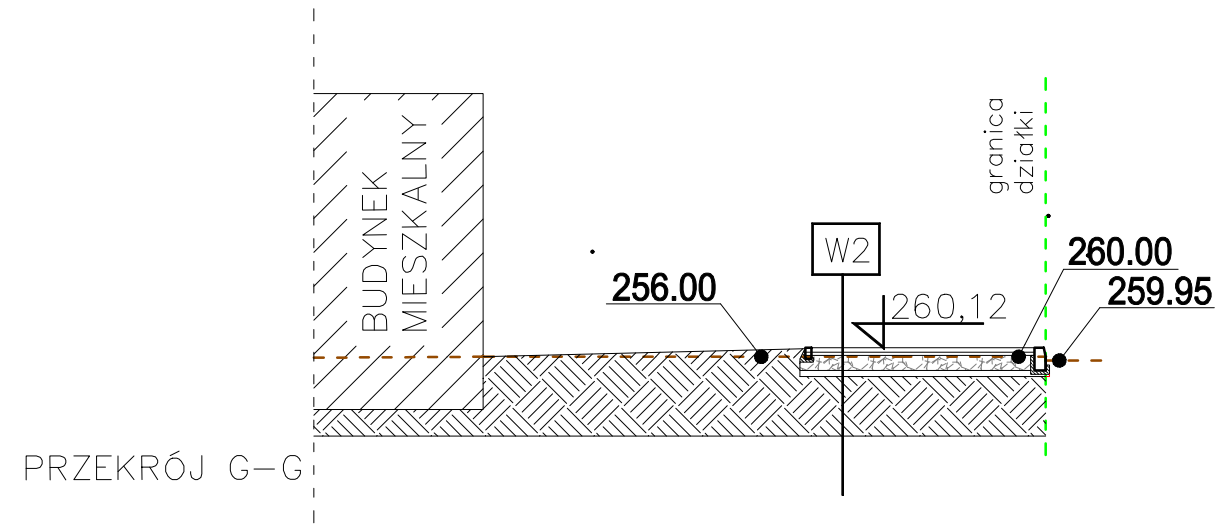

PRZEKRÓJ G–G

DETALE:

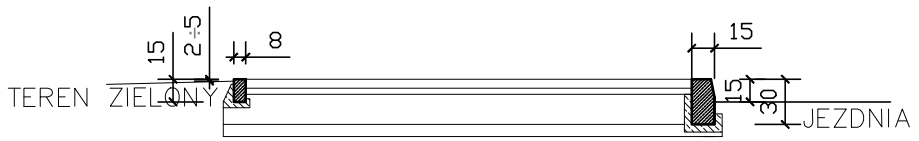

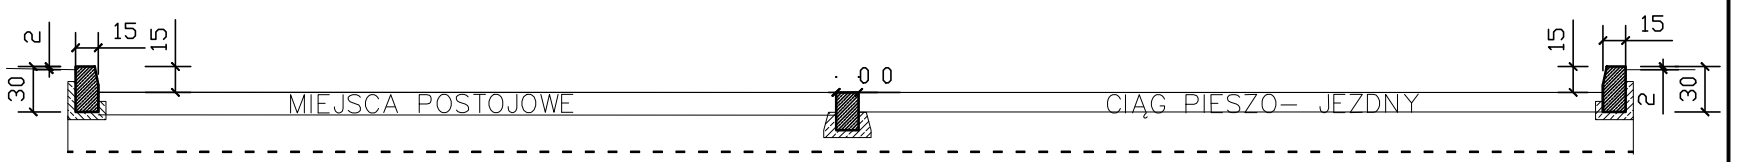

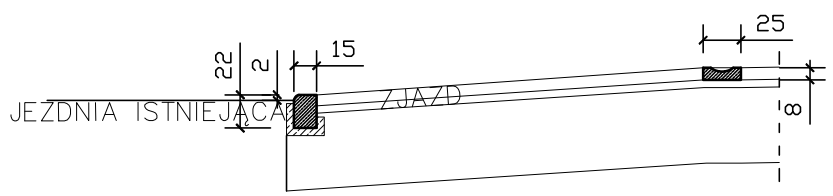

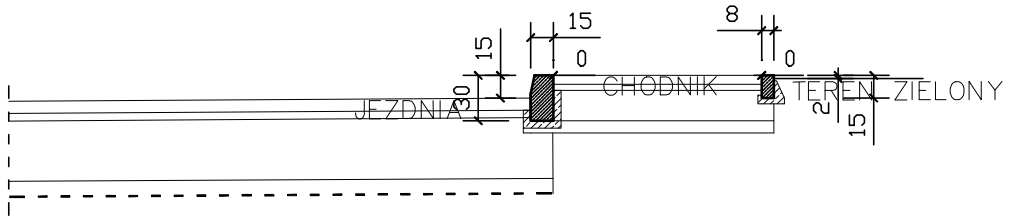

LEGENDA:

W0 – ciąg pieszo– jezdny
- 8 cm kostka brukowa
- 5 cm podsypka żwirowo–piaskowa
- 25cm geokrata+kruszywo fr.10–30mm
- geotkanina
- grunt rodzimy

W1 – ciąg pieszo– jezdny
- 8 cm kostka brukowa
- 5 cm podsypka piaskowa
- 40cm podbudowa– kruszywo fr.30–60mm
- 10cm warstwa odsączająca– piasek
- grunt rodzimy

W2 – chodnik
- 6 cm kostka brukowa
- 4 cm podsypka piaskowa
- 20cm podbudowa– kruszywo fr.30–60mm
- 8 cm warstwa odsączająca– piasek
- grunt rodzimy

W3 – teren zielony
- trawnik

W4 – miejsca postojowe
- 10cm betonowa krata ażurowa
- wypełnienie ażuru ze żwiru
- geowłóknina
- 5 cm podsypka piaskowa
- 40cm podbudowa– kruszywo fr.30–60mm
- 10cm warstwa odsączająca– piasek
- geowłóknina
- grunt rodzimy

W5 – miejsca postojowe
- 10cm betonowa krata ażurowa
- wypełnienie ażuru ze żwiru
- geowłóknina
- 5 cm podsypka żwir–piaskowa
- 25cm geokrata kruszywo fr.10–30mm
- geotkanina
- grunt rodzimy

259.15 RZĘDNA ISTNIEJĄCA

259,11 RZĘDNA PROJEKTOWANA

ISTNIEJĄCY POZIOM TERENU

Głębokość korytowania dla całego projektu zagospodarowania terenu z uwzględnieniem niwelaty terenu max. 100cm.
Rzędne pokryw studni oznaczone na mapie bez zmian.

PROJEKT ZAGOSPODAROWANIA TERENU PRZY ULICY KALINOWEJ 5 W SOSNOWCU DZIAŁKA NR 419

INWESTPROJEKT
ASB INWESTPROJEKT SP. Z O.O.
e-mail: biuro@asbinwestprojekt.pl www.asbinwestprojekt.pl
44-151 Gliwice, ul. Daszyńskiego 20B, tel. 516 104 294; 501 369 820

PAB	A	7
faza	branża	nr rys.

temat rysunku	PRZEKROJE	10.2022	1:100
inwestor	WSPÓLNOTA MIESZKANIOWA NIERUCHOMOŚCI, położona w Sosnowcu przy ulicy Kalinowej 5	data	skala
projektant	mgr inż. arch. Małgorzata Męczarska nr upr. 79/SLOKK/2017/II	09-08/2022	
sprawdził	mgr inż. arch. Marek Męczarski nr upr. 22/SLOKK/2016	nr projektu	