


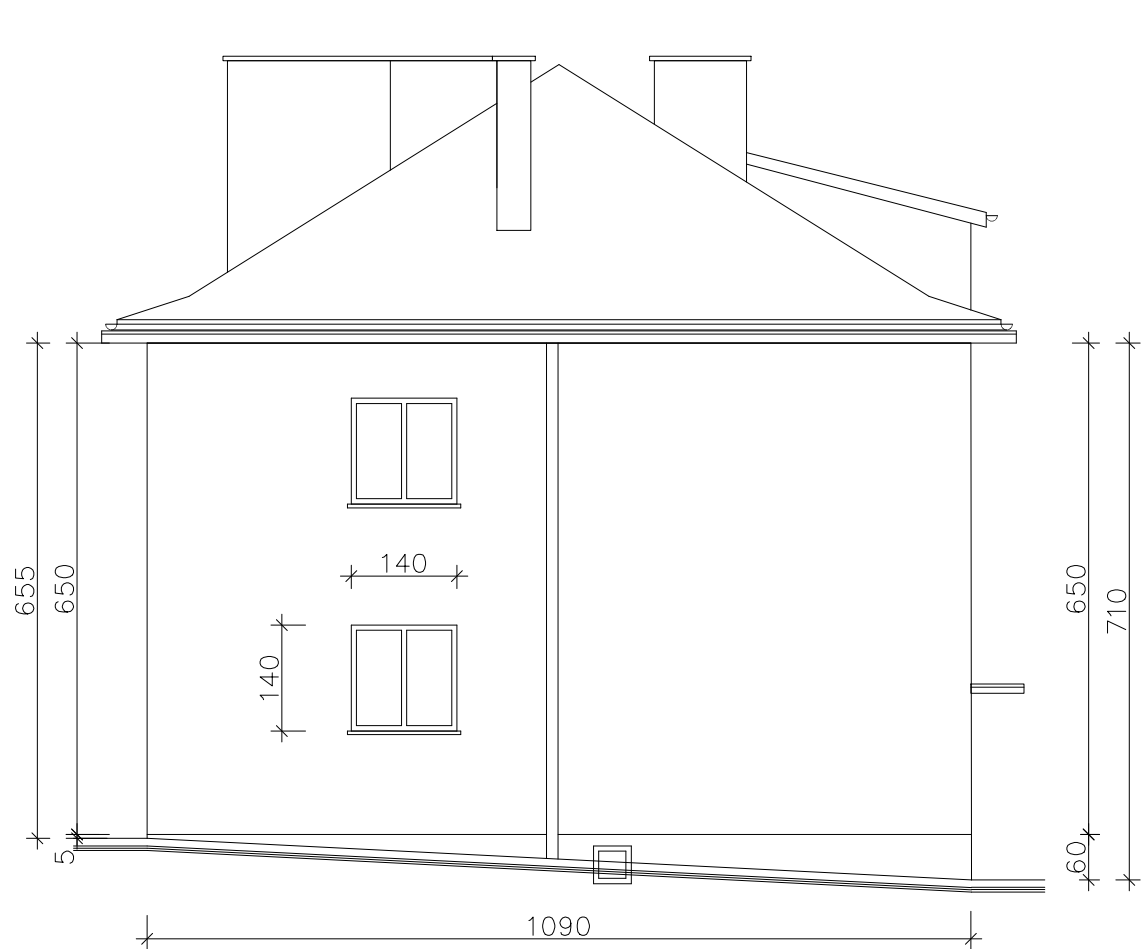

Elewacja Zachodnia



Elewacja południowa

UWAGI:

- Wykonawca przed przystąpieniem do robót zobowiązany jest do zapoznania się z całą dokumentacją.
- Wszystkie wymiary podawane są w centymetrach. Nie wolno brać żadnego wymiaru mierząc bezpośrednio z rysunku. Obowiązkiem wykonawcy jest sprawdzenie wymiaru w naturze. W wypadku jakiegokolwiek zmiany lub różnicy zauważonej między projektem a stanem faktycznym wykonawca zobowiązany jest zweryfikować dane.
- Kolorystyka ścian zgodnie z rysunkami kolorystyki
- W sprawach nie określonych dokumentacją obowiązują:
 - Prawo budowlane
 - warunki techniczne, jakim powinny odpowiadać budynki ich użytkowanie
 - warunki techniczne wykonania i odbioru robót budowlano-montażowych (wg Ministerstwa Budownictwa i Instytutu Techniki Budowlanej),
 - normy Polskiego Komitetu Normalizacyjnego (P.K.N.),
 - instrukcje, wytyczne, świadectwa dopuszczenia, atesty Instytutu Techniki Budowlanej,
 - instrukcje, wytyczne i warunki techniczne producentów i dostawców materiałów,
 - przepisy techniczne instytucji kontrolujących jakość materiałów i wykonywanych robót.

Biuro Projektowo–Usługowe MAKBUD Michał Knap			
41–200 Sosnowiec ul. Grochowa 5			
Inwestor: WSPÓLNOTA MIESZKANIOWA NIERUCHOMOŚCI UL.KALINOWA 4			
41–200 Sosnowiec ul. Kalinowa 4			
Obiekt: Budynek mieszkalny wielorodzinny			
Sosnowiec ul. Kalinowa 4 działka 433, 422 obręb 0012			
Opracował	mgr.inż Michał Knap		
Projektował	mgr.inż Edward Knap	nr upr. 94/75 Lw	
Branża: BUD.	Data: Wrzesień 2021	Skala: 1:100	Projekt chroniony prawem autorskim.
Tytuł: Stan istniejący			Nr rysunku: I_01
Elewacje Południowa i Zachodnia			