


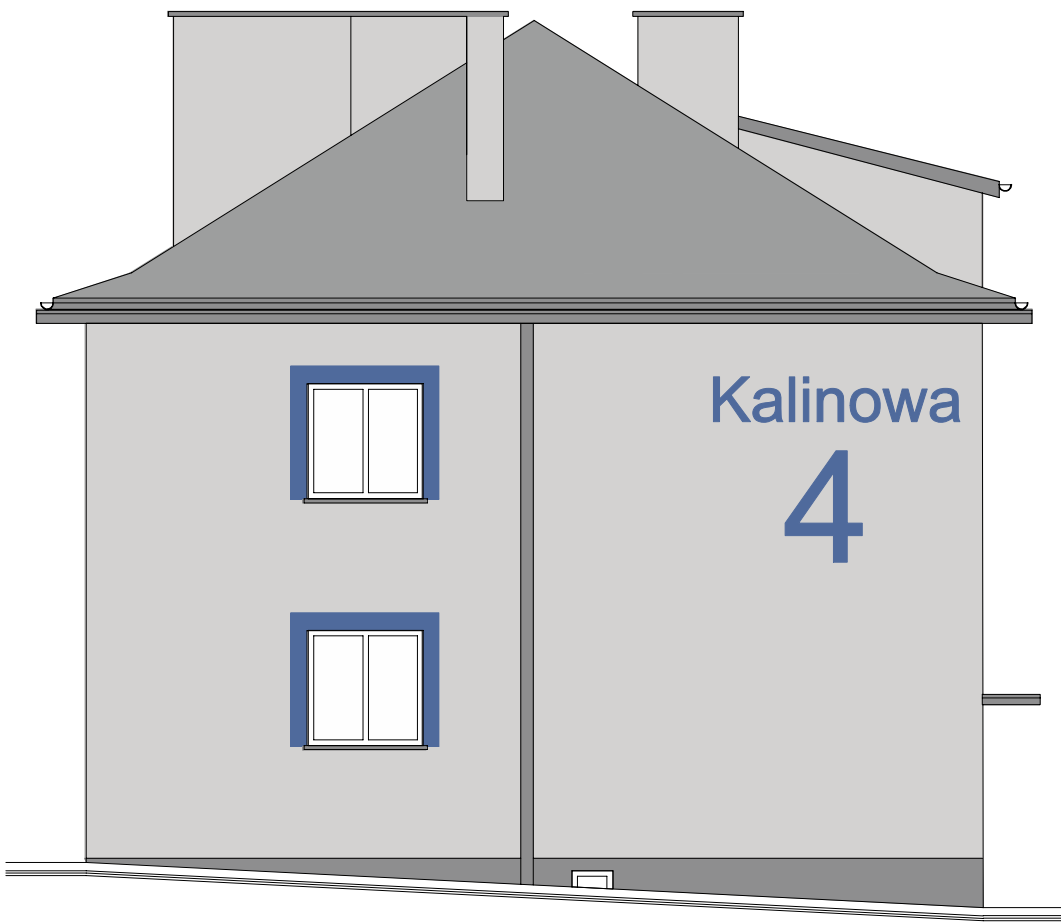

Elewacja Zachodnia



Elewacja Południowa

	Arsanit 36P3
	Arsanit 52P0
Kolorystyka tynków sylikonowych	
	Arsanit 190
Kolorystyka tynków mozaikowych	
	RAL: 7024
Kolorystyka elementów metalowych malowanych i powlekanych	

Uwaga!
Kolorystyka wykonana jako wydruk, kolory mogą odbiegać od kolorystyki przyjętej palety barw.

Biuro Projektowo-UsługoweMAKBUD Michał Knap 41-200 Sosnowiec ul. Grochowa 5			
Inwestor: Wspólnota Mieszkaniowa Nieruchomości ul. Kalinowa 4 Sosnowiec ul. Kalinowa 4			
Obiekt: Budynek mieszkalny wielorodzinny Sosnowiec ul. Kalinowa 4 działka 433, 422 obręb 0012			
Opracował	mgr.inż Michał Knap		
Projektował	mgr.inż Edward Knap	Nr upr. 94/75 Łw	
Branża: BUD	Data: Wrzesień 2021	Skala: 1:100	Projekt Chroniony prawem autorskim.
Tytuł: Stan projektowany Elewacje Południowa i Zachodnia			Nr rysunku: K_01