


TRASY sieci i urządzenia ciepłownicze
namalowano orientacyjnie.
Przed przystąpieniem do robót ziemnych
należy wykonać przekopy kontrolne celem
ustalenia dokładnej ich lokalizacji.
Wszelkie zbliżenia i skrzyżowania w stosunku
do urządzeń ciepłowniczych należy wykonać
pod nadzorem naszego przedstawiciela oraz
zgodnie z obowiązującymi przepisami w tym zakresie.

— sieć ciepłownicza, kanalizacja
□ kładowa ciepłownictwa

11.08.2025 bt.
421
BIURO PLANOWANIA I NADZORU PRZESYŁ
SENCAJA UZGODNIENIE TELEFONICZNE
TAURON Ciepło sp. z o.o.
ul. Graczyńskiego 49, 40-120 Katowice

TAURON Ciepło sp. z o.o.
załącznik do pisma
z dnia 11.08.2025
16/16/P/24/P3/1606/09/12K

OBSZAR OPRACOWANIA

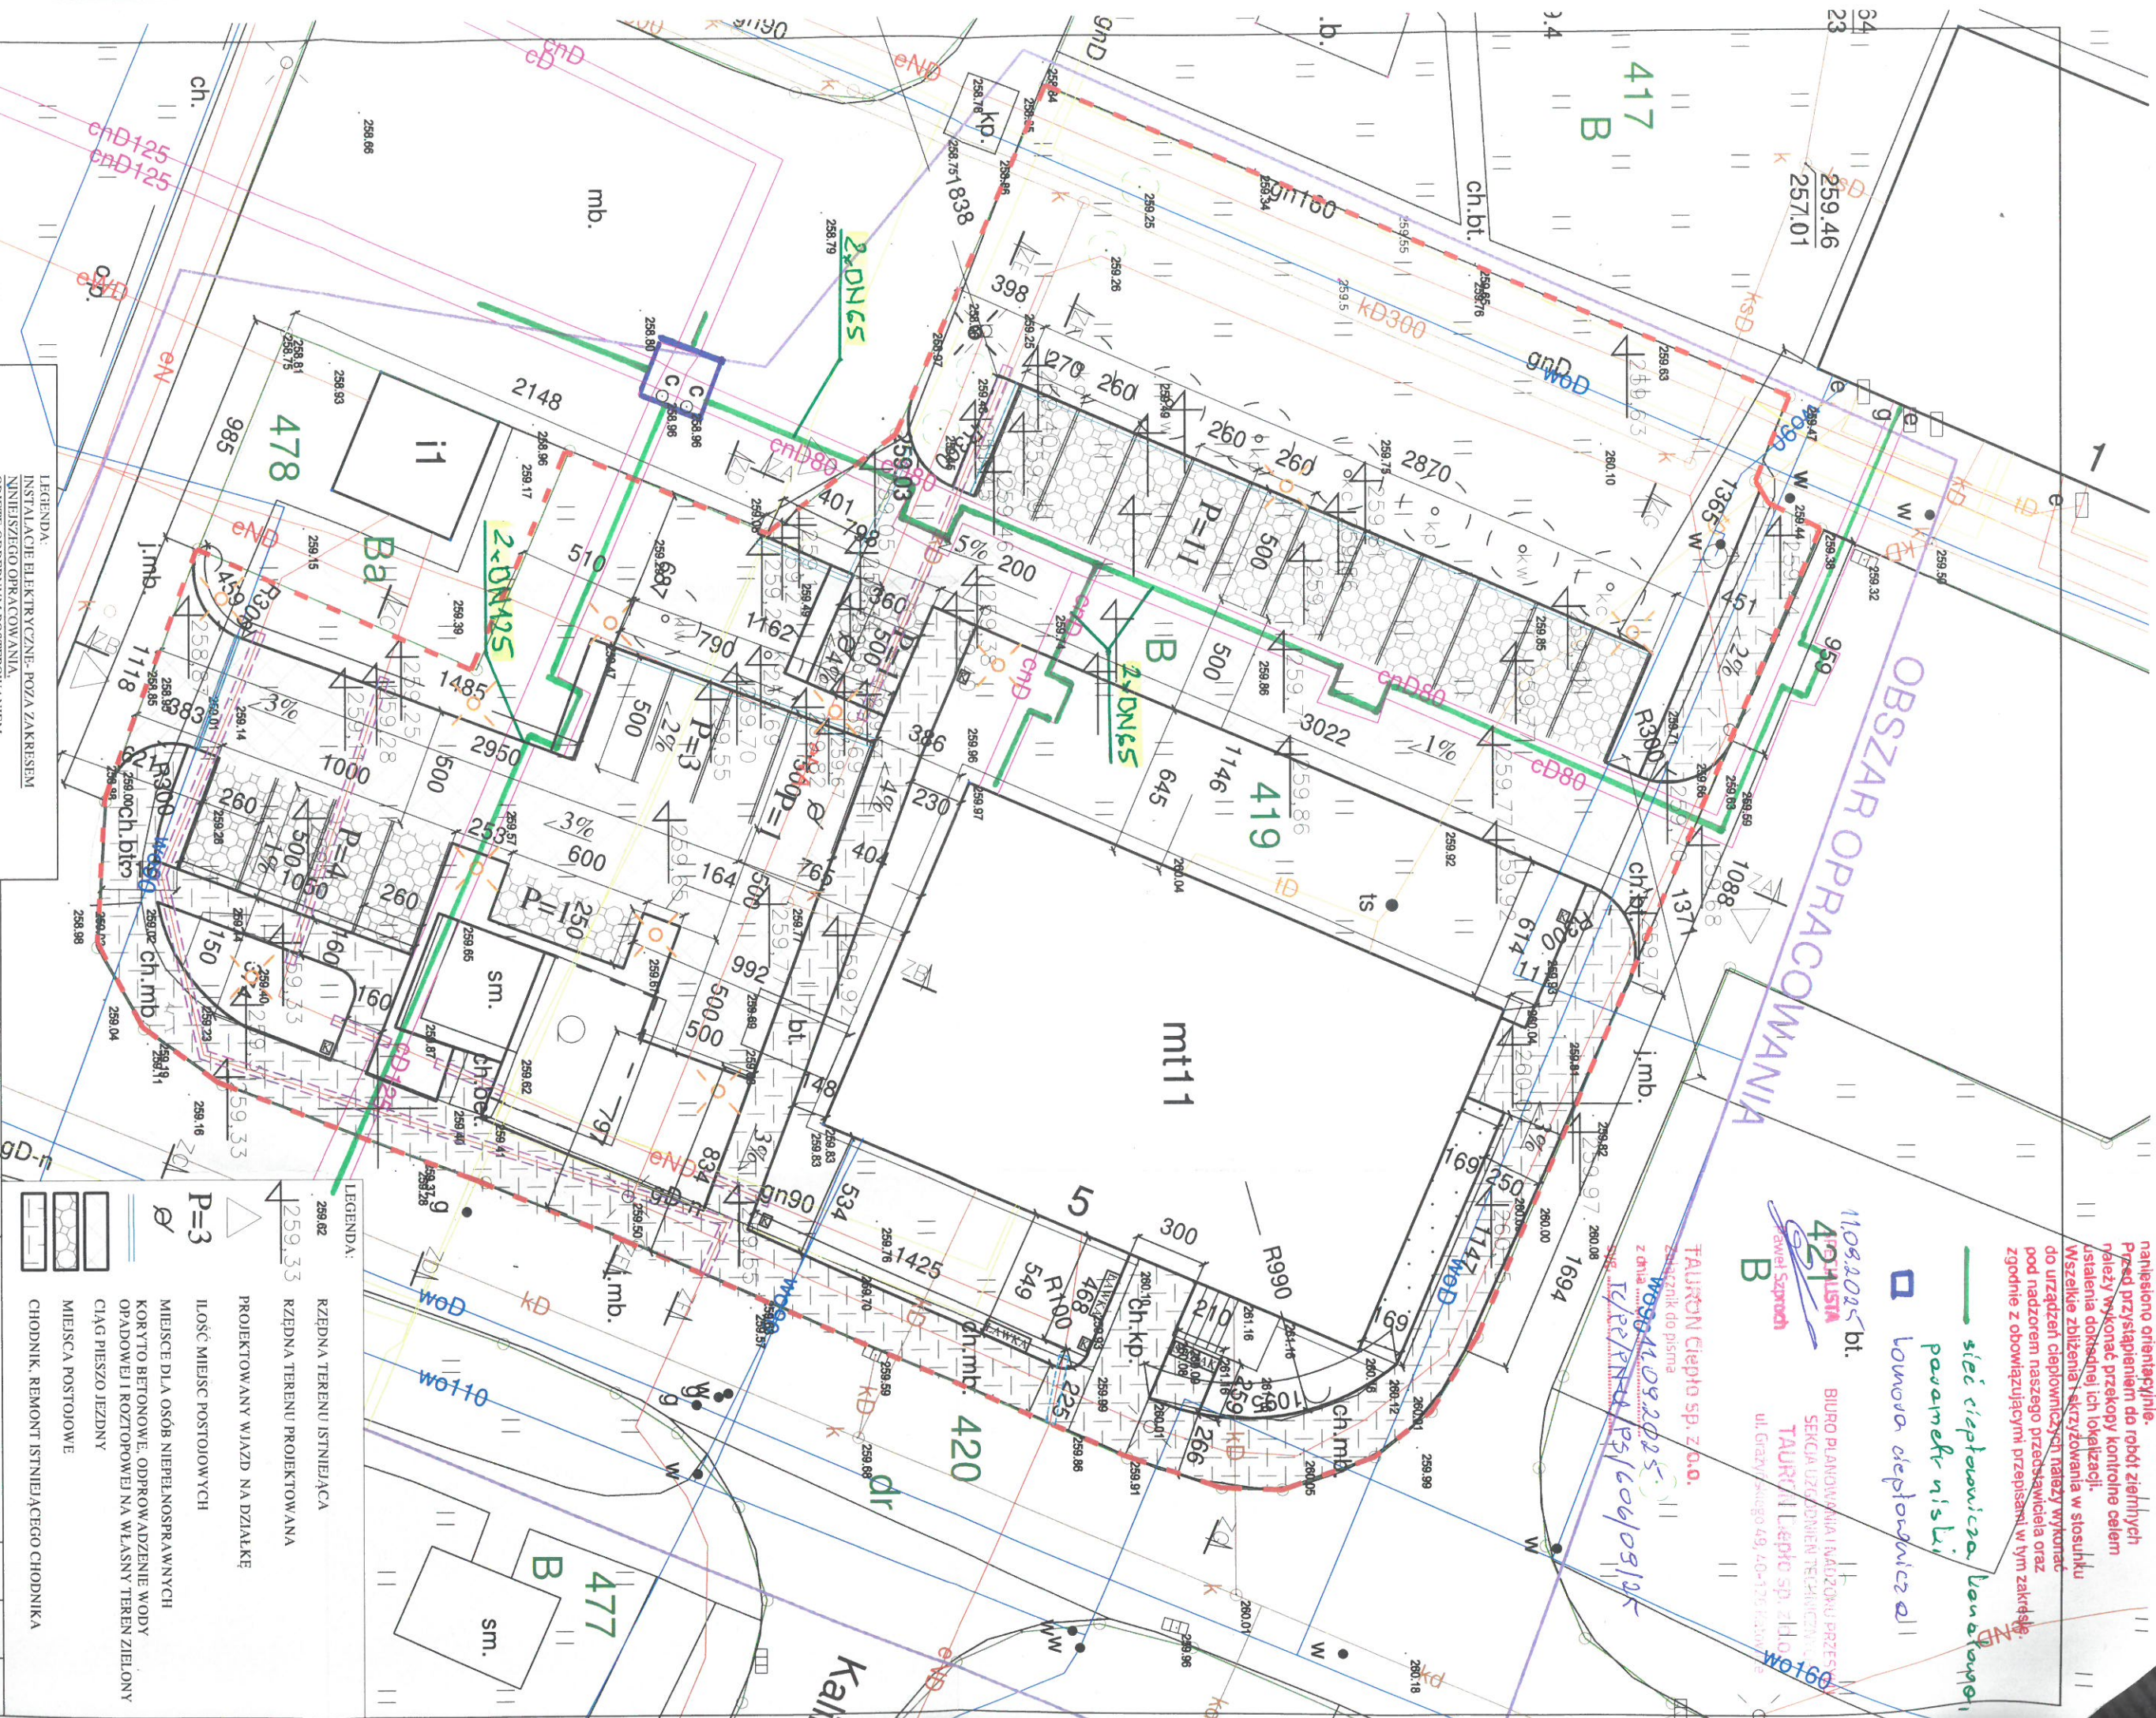

LEGENDA:
RZĘDNA TERENU ISTNIEJĄCA
RZĘDNA TERENU PROJEKTOWANA
PROJEKTOWANY WIĄZD NA DZIAŁKĘ
ILOŚĆ MIEJSC POSTOJOWYCH
MIEJSCE DLA OSÓB NIEPEŁNOSPRAWNYCH
KORYTO BETONOWE, ODPROWADZENIE WODY
OPADOWEJ I ROZTOPOWEJ NA WŁASNY TEREN ZIELONY
CIĄG PIESZO JEZDNY
MIEJSCA POSTOJOWE
CHODNIK, REMONT ISTNIEJĄCEGO CHODNIKA

LEGENDA:
INSTALACJE ELEKTRYCZNE- POZA ZAKRESEM
NINIEJSZEGO OPRACOWANIA
OBJEKT ODRĘBNA POSTĘPOWANIEM
ADMINISTRACYJNYM:
PROJEKTOWANA OPRAWA OŚWIETLENIOWA SŁUPOWA
24W, max 24000lm, 6V, 40pcs High Power SMD LED, IP65,
PANEL FOTOWOLTAICZNY 20W, AUTONOMIA 2-3 DNI,
WYSOKOŚĆ SŁUPA 5M, FUNDAMENT D16/120, BATERIA
LIFEPO4
PROJEKTOWANE ZABEZPIECZENIE ISTNIEJĄCEGO
KABLA ELEKTROENERGETYCZNEGO
RURA OŚLONOWA A DWUDZIELNA FI 160 + RURA
OŚLONOWA A REZERWOWA FI 160 ZABEZPIECZENIA
PRZED DOSTANIEM SIĘ WODY I ZAMULENIEM

PROJEKT ZAGOSPODAROWANIA TERENU PRZY ULICY KALINOWEJ 5 W SOSNOWCU DZIAŁKA NR 419			
temat rysunku	PLANSZA WYMIAROWA		
inwestor	WSPÓLNOTA MIESZKANIOWA NIERUCHOMOŚCI, położona w Sosnowcu przy ulicy Kalinowej 5		
projektant	mgr inż. arch. Małgorzata Męczarska nr upr. 79/SŁOKK/2017/III		
sprawdził	mgr inż. arch. Marek Męczarski nr upr. 22/SŁOKK/2016		
INWESTYCYJNY		PAB	A
		10.2022	1:250
		09-08/2022	nr rys.
			data
			skala
			nr projektu