

Zakład Rejonowy Nr 1
41-200 Sosnowiec, ul. Targowa 4
tel. 32 266 38 68
SPÓŁDZIELNIA PRACY KOMINIARZY
41-219 Sosnowiec, ul. W. Pola 15
tel. 32/266 60 84, 32/266 60 85

Sosnowiec, dn.

05.02.2025

Zalecenie Nr

43/25/1

USUNIĘCIA USTEREK LUB ZANIEDBAŃ W STANIE TECHNICZNYM URZĄDZEŃ GRZEWCZO – KOMINOWYCH GROŻĄCYCH NIEBEZPIECZEŃSTWEM POWSTANIA POŻARU I ZATRUCIA.

Stosownie do postanowień Rozp. Ministra Spraw Wew. i Administracji z dnia 7 czerwca 2010 r. W sprawie ochrony przeciwpożarowej budynków, innych obiektów budowlanych i terenów /DZ. U. nr 109 poz. 719 z 2010 r. oraz w oparciu o ustawę – prawo budowlane z dnia 07 VII 1994 r. /Dz. U. z 2020 poz.1333 / zawiadamiam, że w czasie czyszczenia /sprawdzania/ w dniu 04.04.2025 przewodów kominowych w budynku przy ul. Kilińskiego 4 pion

w Sosnowiec należącym do MZBM COK 2 zostały stwierdzone braki – usterki – zaniedbania w stanie technicznym urządzeń grzewczo – kominowych, grożące niebezpieczeństwem powstania pożaru lub zatrucia.²

W związku z powyższym na podstawie w/w przepisów, winien Pan/Pani w terminie do dnia usunąć wyszczególnione braki, usterki i zaniedbania.

Zgodnie z wytycznymi zawartymi w Rozporządzeniu Ministra Infrastruktury z dnia 6 listopada 2008 r. w „sprawie warunków technicznych jakim powinny odpowiadać budynki i ich usytuowanie § 155 ust. 3 w przypadku zastosowania w pomieszczeniach innego rodzaju wentylacji niż wentylacja mechaniczna nawiewna lub nawiewno-wywiewna, dopływ powietrza zewnętrznego w ilości niezbędnej dla potrzeb wentylacyjnych, należy zapewnić przez urządzenia nawiewne umieszczane w oknach, drzwiach balkonowych lub w innych częściach przegród zewnętrznych.

Rodzaj zalecenia w myśl podst. prawnej
W pionie mieszkań nr 230, 220, 209, 199, 188, 178, 167, 157, 146, 136, 125 udrożnić przewód zbiorczy spalinowy do piwnicy. Ponad dachem usunąć obecną nasadę H i poszerzyć wylot do średnicy przekroju komina. Szkic w załączeniu.

W przypadku nie wykonania w/w zaleceń w wyznaczonym terminie, Kierownik Rejonowego Zakładu Kominiarskiego przekaze informację do właściwego Urzędu lub Rejonowej Straży Pożarnej, celem zastosowania przymusu administracyjnego dla ich usunięcia.


.....
podpis potwierdzający
odbiór zalecenia

KIEROWNIK ZAKŁADU
MISTRZ KOMINIARSKI nr opr. 310/99
KLIMA. WENT. MECH. nr 324/058/04

.....
Michel Piotrowski
podpis i pieczęć
Mistrza kominiarskiego

Kilińskiego 4

230
220
209
199
188
178
167
157
146
136
125

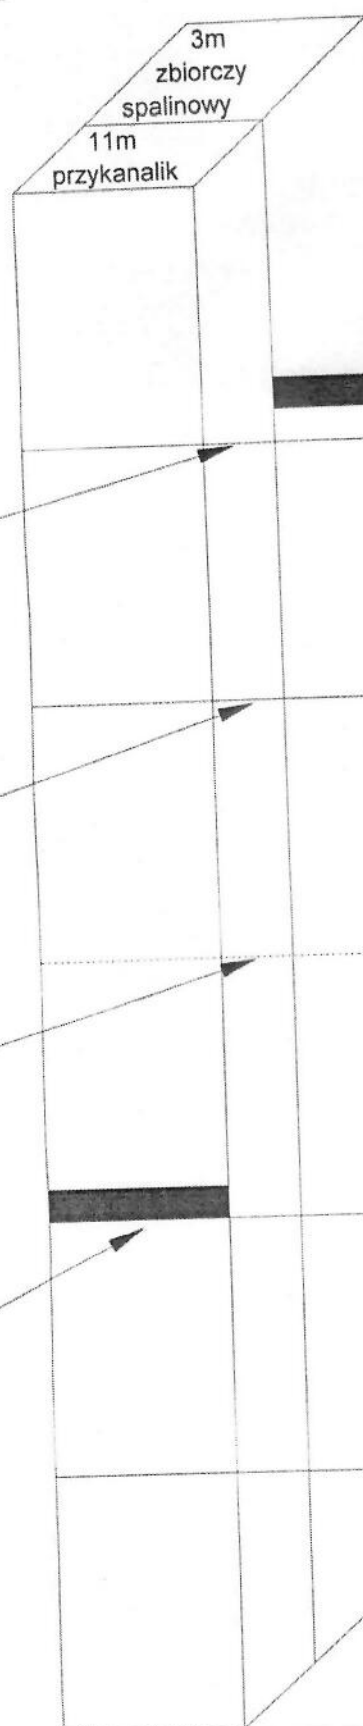

Udrożnić na 3 m
do piwnicy

przejście do zbiorczego
IX

przejście do zbiorczego
VIII

przejście do zbiorczego
VII

dekunek