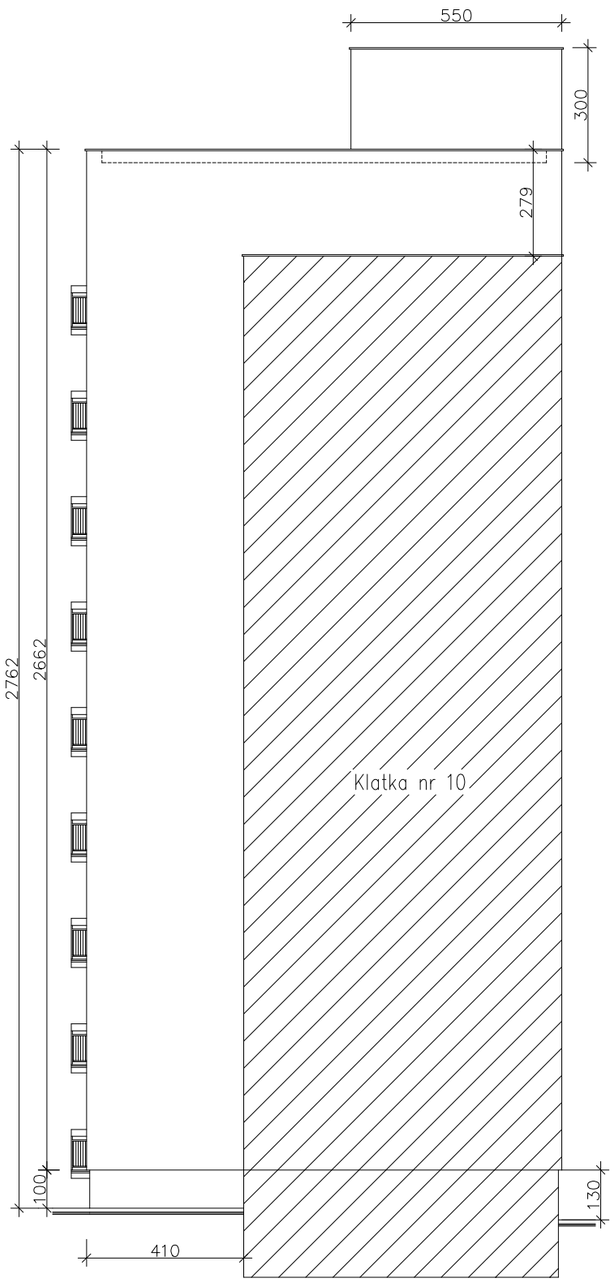

Elewacja Wschodnia

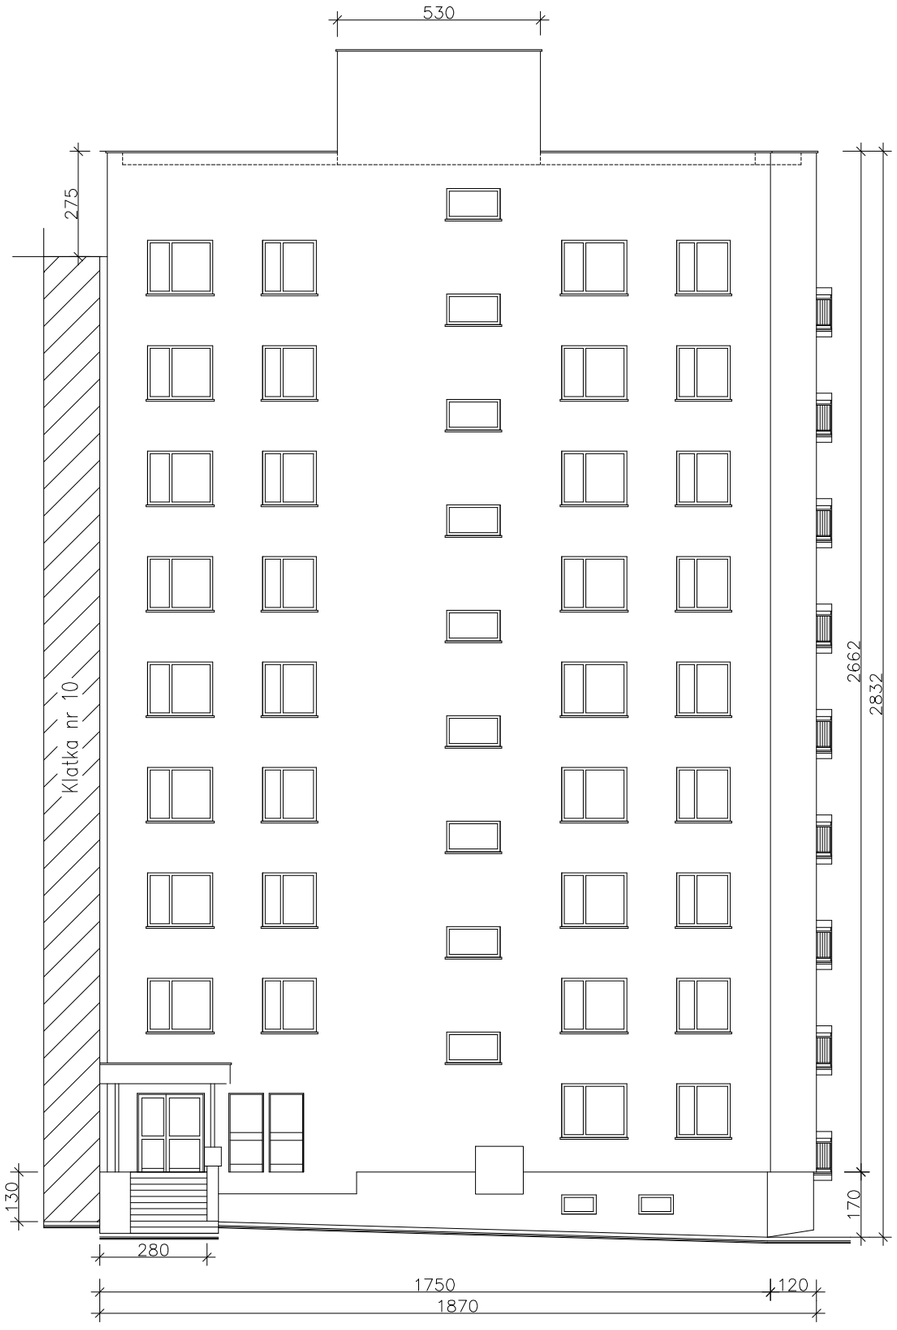

Elewacja Północna

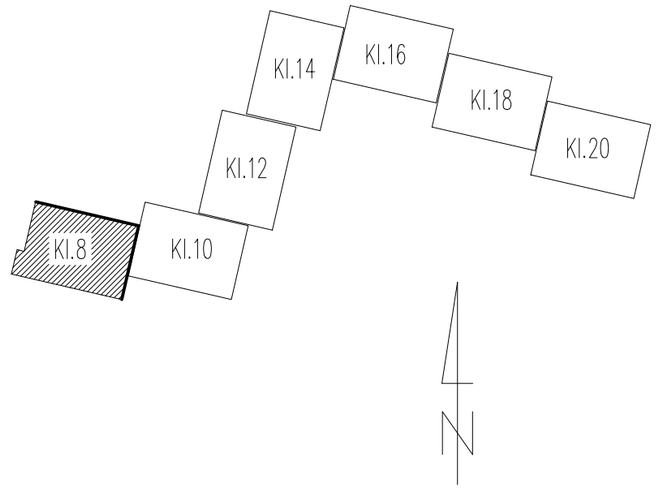

UWAGI:

1.Wykonawca przed przystąpieniem do robót zobowiazany jest do zapoznania się ze wszystkimi dokumentacjami branżowymi i budowlanymi.

2.Wszystkie wymiary podawane są w centrymetrach. Nie wolno brać żadnego wymiaru mierząc bezpośrednio z rysunku. Obowiązkiem wykonawcy jest sprawdzenie wymiaru w naturze. W wypadku jakiejkolwiek zmiany lub różnicy zauważonej między projektem a stanem faktycznym wykonawca zobowiązany jest zweryfikować dane.

3.W sprawach nie określonych dokumentacją obowiązują:

- Prawo budowlane
- warunki techniczne, jakim powinny odpowiadać budynki ich usytuowanie
- warunki techniczne wykonania i odbioru robót budowlano–montażowych (wg Ministerstwa Budownictwa i Instytutu Techniki Budowlanej),
- normy Polskiego Komitetu Normalizacyjnego (P.K.N.),
- instrukcje, wytyczne, świadectwa dopuszczenia, atesty Instytutu Techniki Budowlanej,
- instrukcje, wytyczne i warunki techniczne producentów i dostawców materiałów budowlano–instalacyjnych,
- przepisy techniczne instytucji kontrolujacych jakość materiałów i wykonywanych robót.

Biuro Projektowo–Usługowe MAKBUD Michał Knap
41–200 Sosnowiec ul. Grochowa 5

Inwestor: Wspólnota Mieszkaniowa Nieruchomości
Sosnowiec ul. Grottgera 8–20

Obiekt: Budynek mieszkalny wielorodzinny
Sosnowiec ul. Grottgera 8–20

Opracował	mgr.inż Michał Knap		
Projektował	mgr.inż Edward Knap	nr upr. 94/75 Lw	
Branża: BUD.	**Data:** Sierpień 2018	**Skala:** 1:160	Projekt chroniony prawem autorskim.

Tytuł: Stan istniejacy Klatka 8
Elewacje Północna i Wschodnia

Nr rysunku: 2