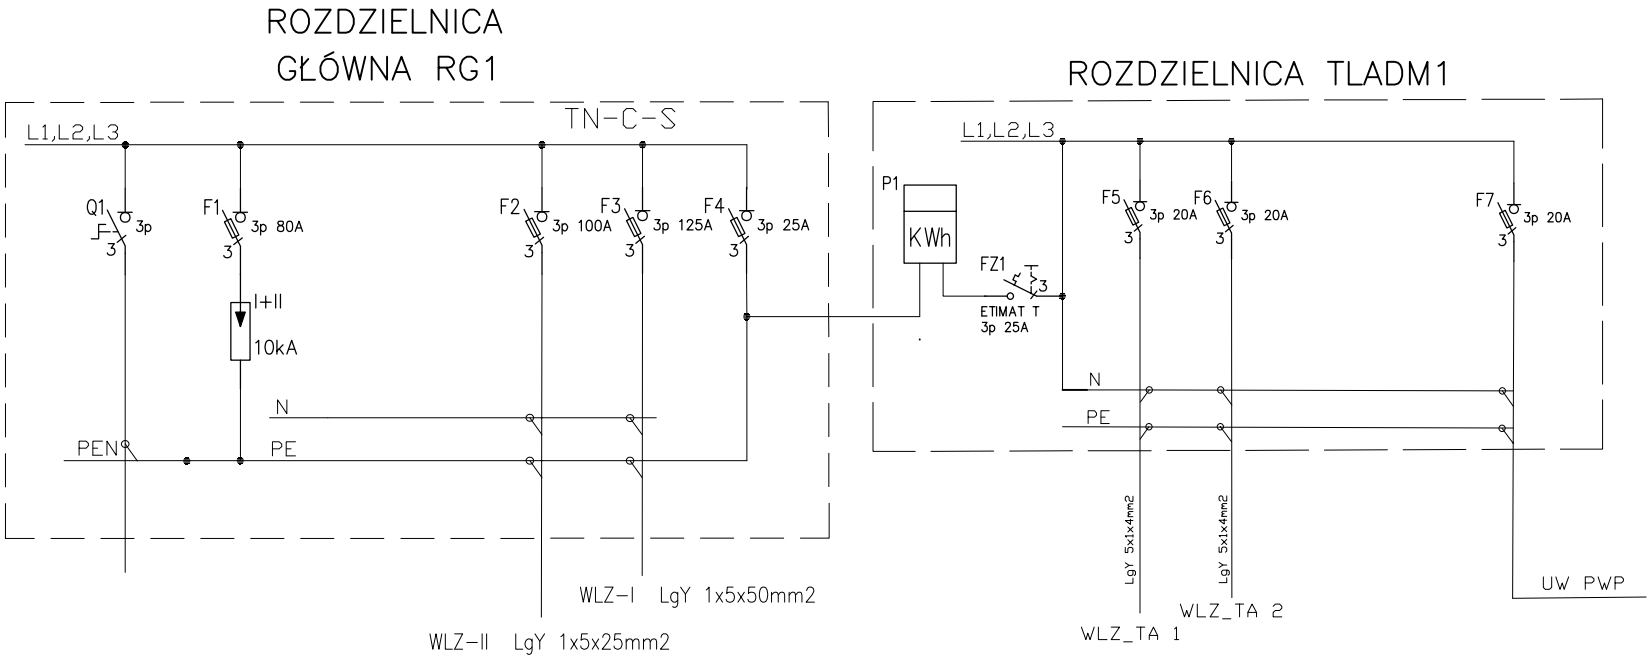

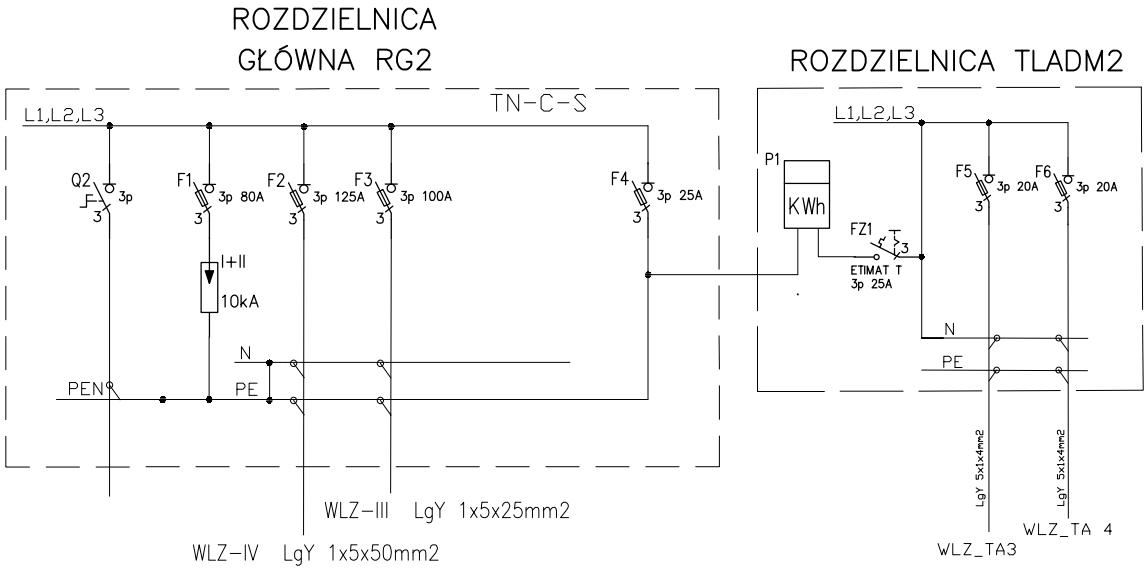

INSTALPOINT

ul. Witolda Budryka 2 ; 41-200 Sosnowiec
Nip: 644-352-69-45 Regon 367279874

Opracował: mgr inż. Krystian Bogusław

Sprawdził: mgr inż. Marcin Kwiecień

Stadium: Projekt Wykonawczy

Zadanie: Wykonanie remontu instalacji elektycznej części wspólnej budynku ul. Litewska 45-51

Temat: Plan instalacji klatek schodowych

Data opracowania
Listopad 2023

E-2