


(zapewnienie 4M gruntu umożliwiającego prawidłowe i racjonalne korzystanie z jej budynków i urządzeń)

- a) - pow. 1123m² z tym związanych
- b) - pow. 15m² (altana śmietnikowa)

Wydruk sporządzony przez: Gość [anonymous]
2024-09-23 14:53:04
c6469df2-d514-46cc-8e72-4901f14fd87f

Temat: Mapa

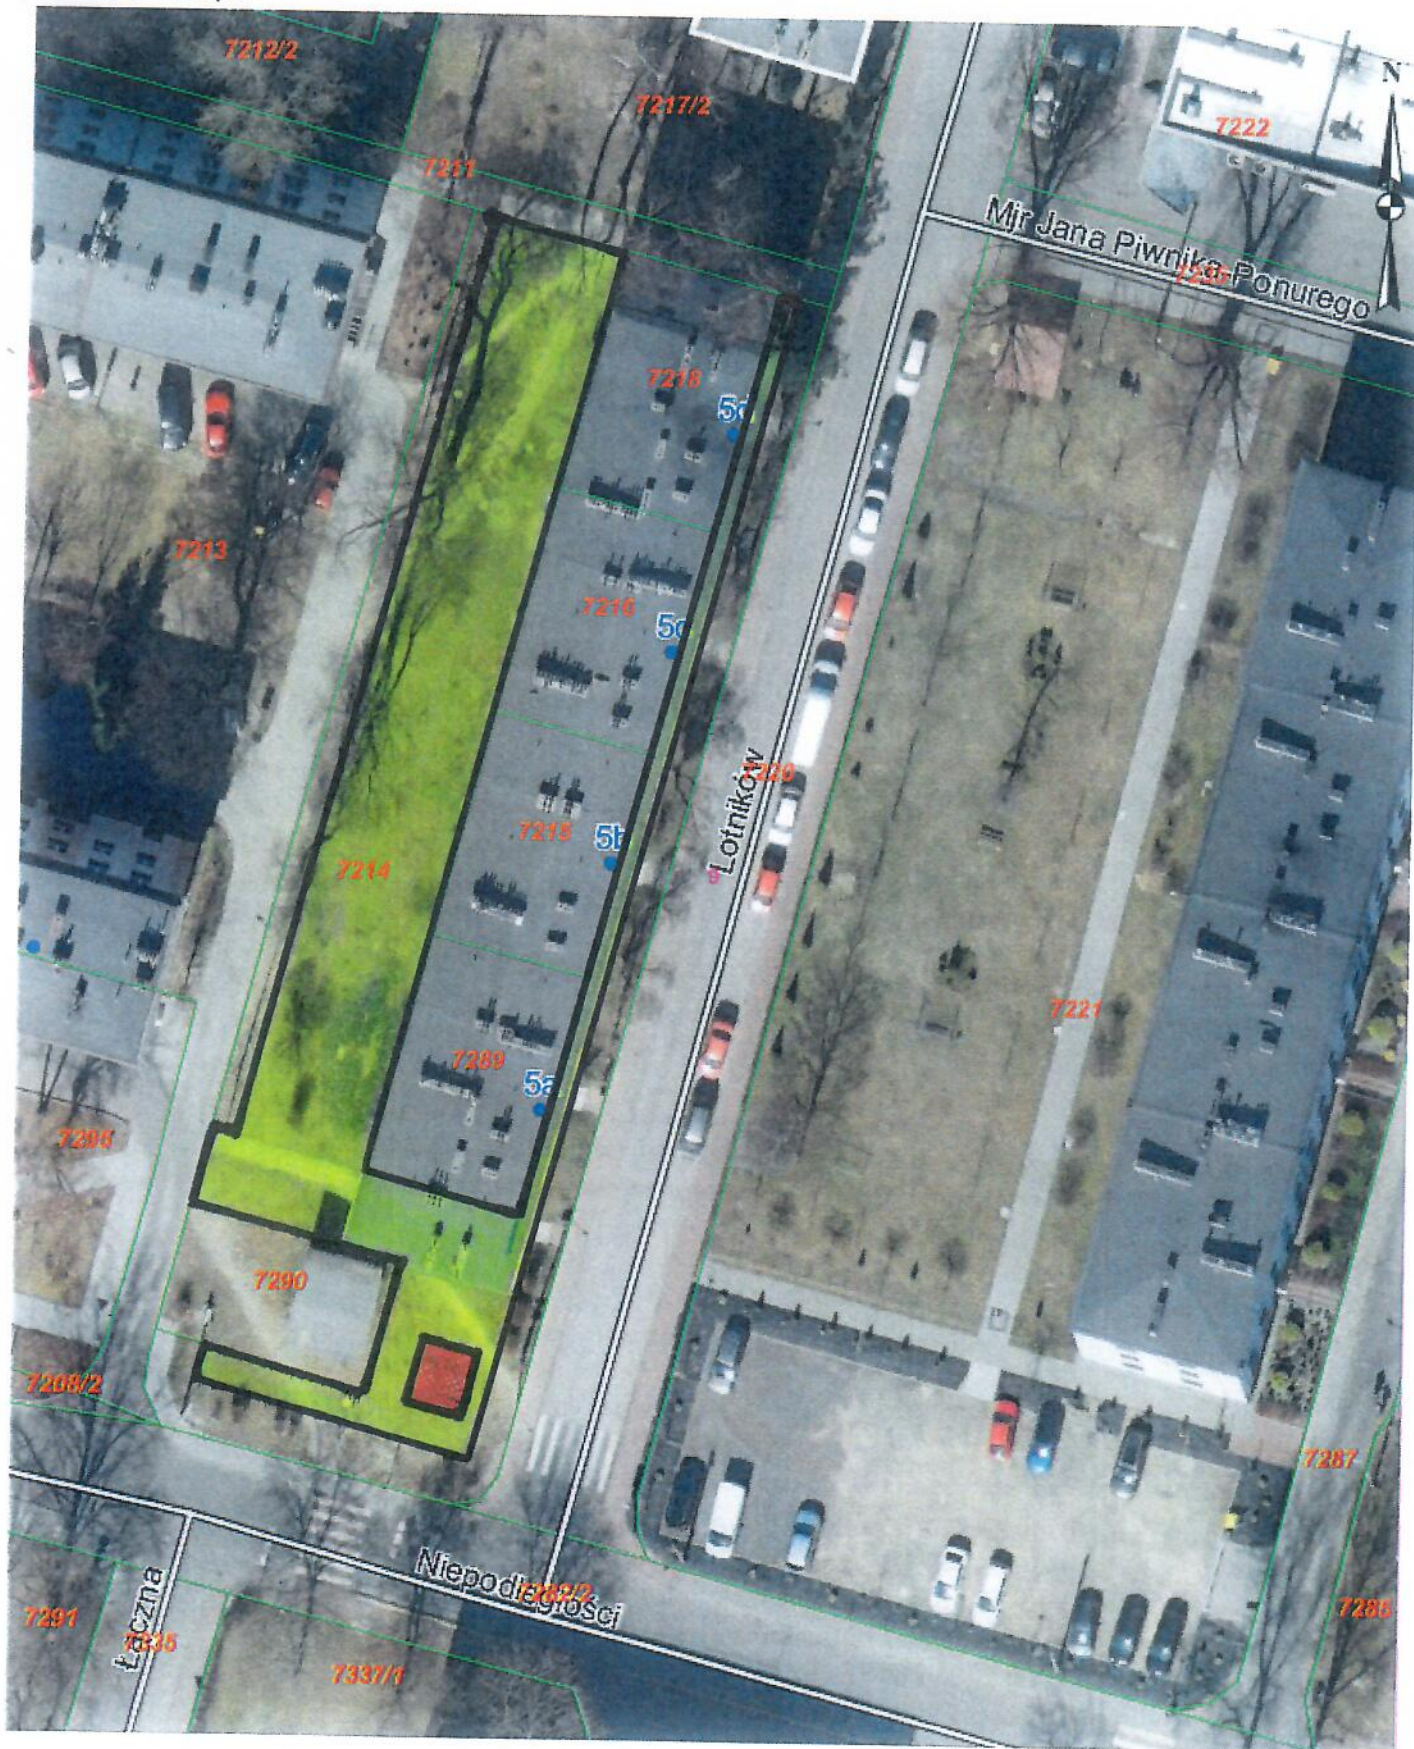

Skala: 1:500

Uwaga: Ten wydruk ma charakter wyłącznie poglądowy i w żadnym razie nie może być traktowany jako dokument oficjalny.