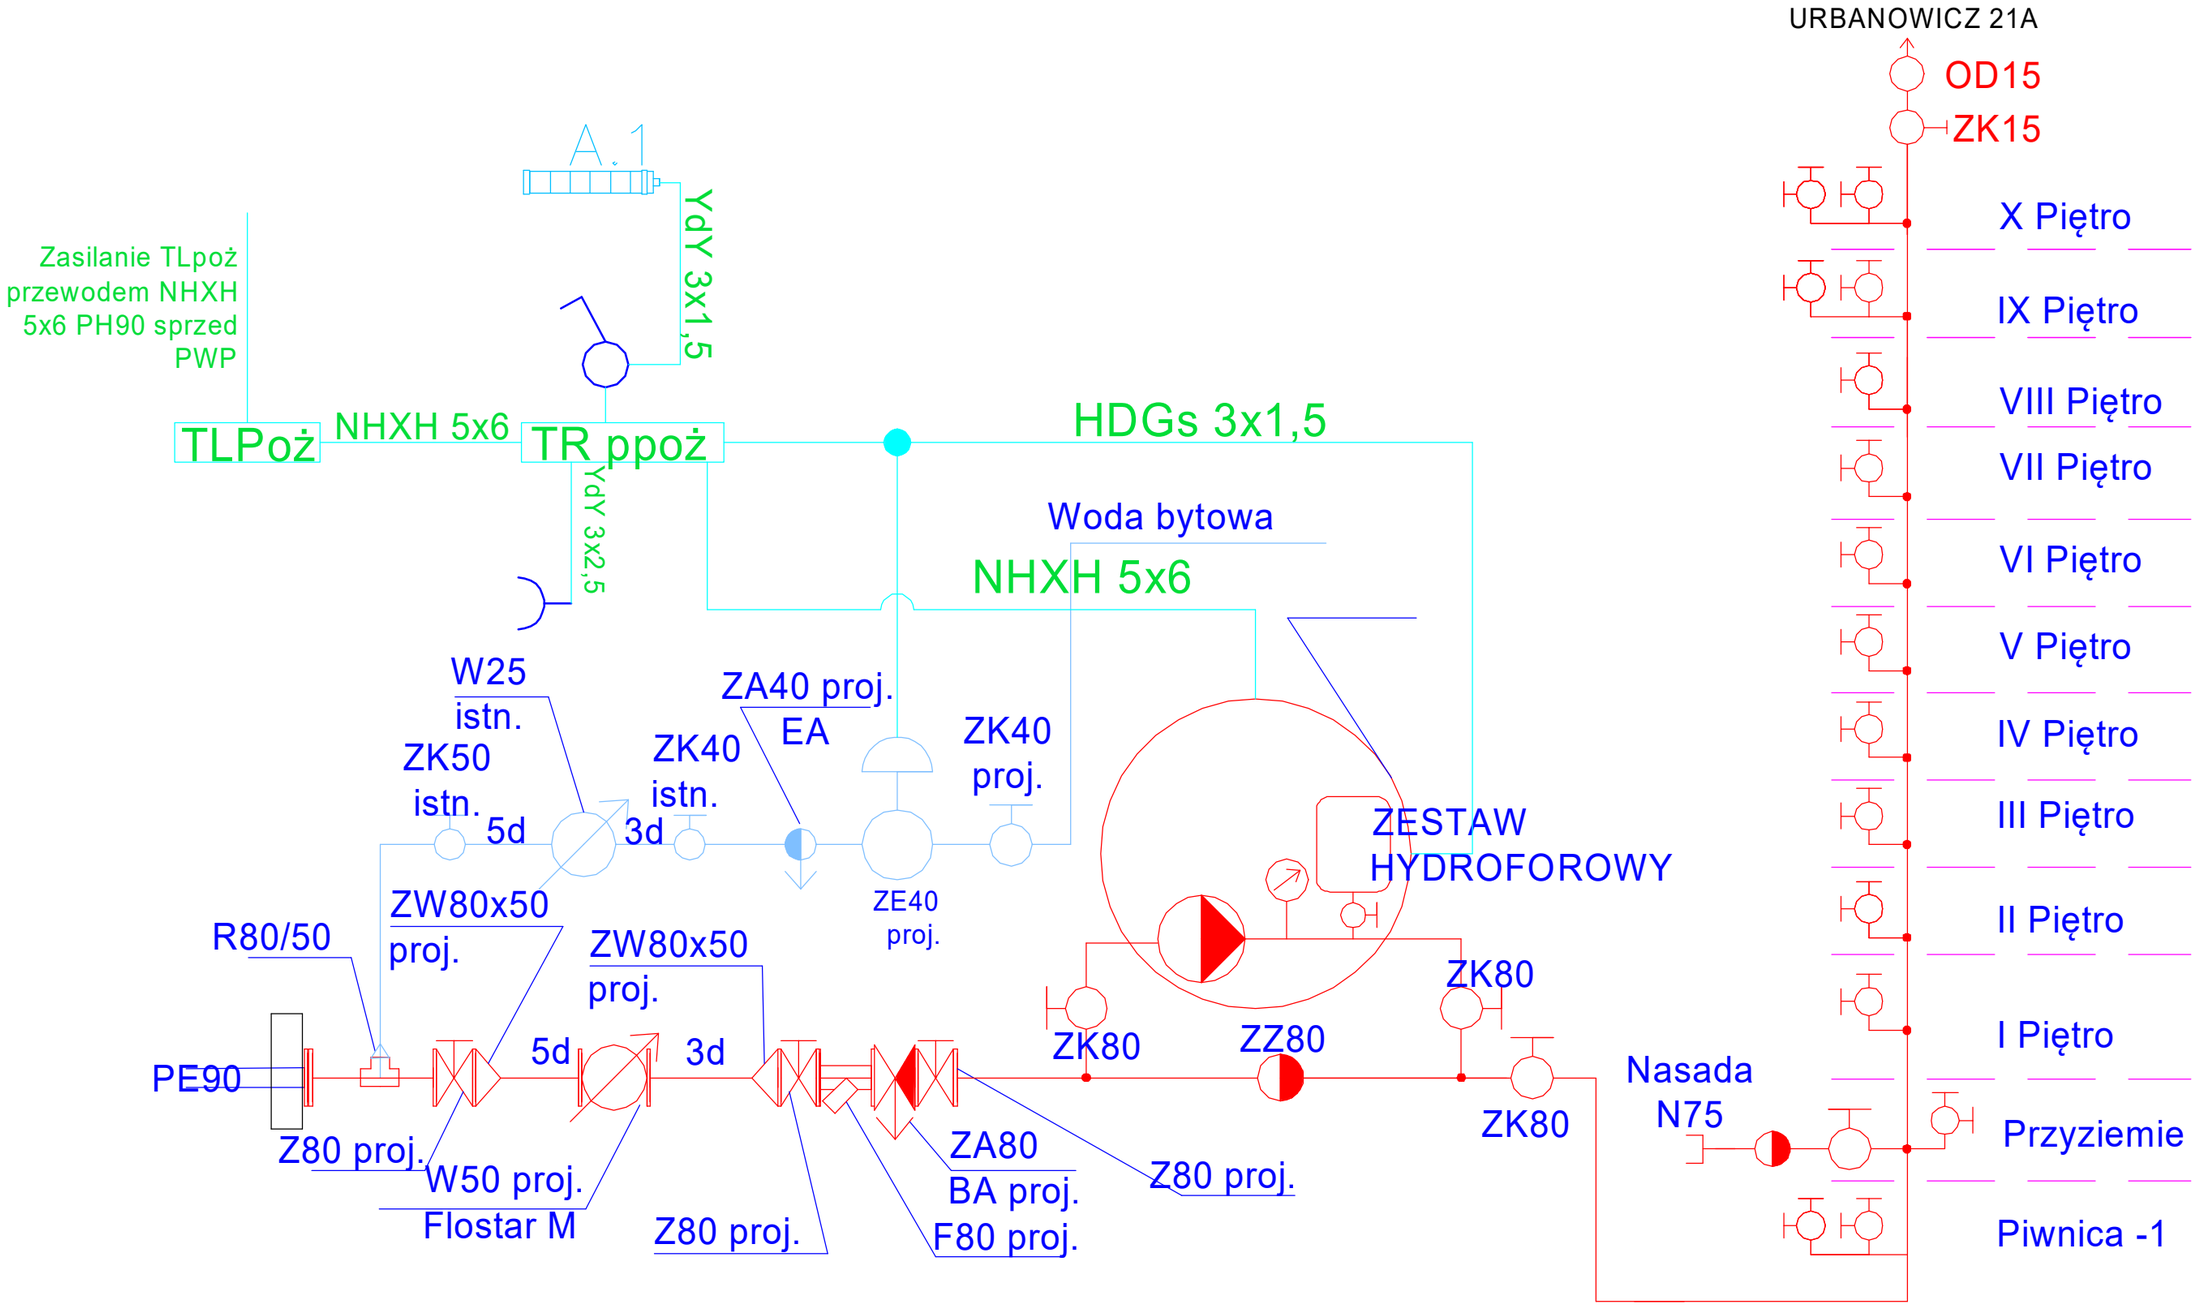


A - Przyłącze wody PEØ90
1. OD - odpowietrznik
2. ZZ - Zawór zwrotny
3. ZW - Zwężka
4. Z - zasuwa
5. ZK - Zawór kulowy
6. W - Wodomierz
7. ZA - Zawór antyskażeniowy
8. PE/St - przejście PE - stal
9. F- Filtr siatkowy

Projektowanty wodomierz ITRON Flostar M DN50

TL ppoż — Tablica licznikowa ppoż

TR poż — Tablica rozdzielcza ppoż

A.1 — Oprawa oświetleniowa 2x36W z modułem awaryjnym 1h

Gniazdko podwójne bryzgoszczelne 16A 2P+Z

Łącznik jednobiegunowy bryzgoszczelny

NR RYS. 01	TEMAT:	PROJEKT WEWNĘTRZNEJ INSTALACJI ZAWORÓW HYDRANTOWYCH	
DATA: Luty 2026 r.	ADRES:	Budynek mieszkalny wielorodzinny, ul. Urbanowicz 21a, 41-200 Sosnowiec	
	INWESTOR:	Miejski Zarząd Budynków Mieszkalnych - TBS Spółka z o.o., ul. Korczaka 7, 41-200 Sosnowiec	
SKALA: b/s	NAZWA RYSUNKU:	Rozwinięcie instalacji	
PROJEKTOWAŁ:	mgr inż. Jan Senik	upr. nr 135/93	
PROJEKTOWAŁ:	inż.Zbigniew Grzegorzewski	upr. nr 104/83	
OPRACOWAŁ:	mgr inż. Łukasz Miłkowski		

PIROTOKS Sp. z o.o. ul. Słonecznikowa 75, 40-748 Katowice