


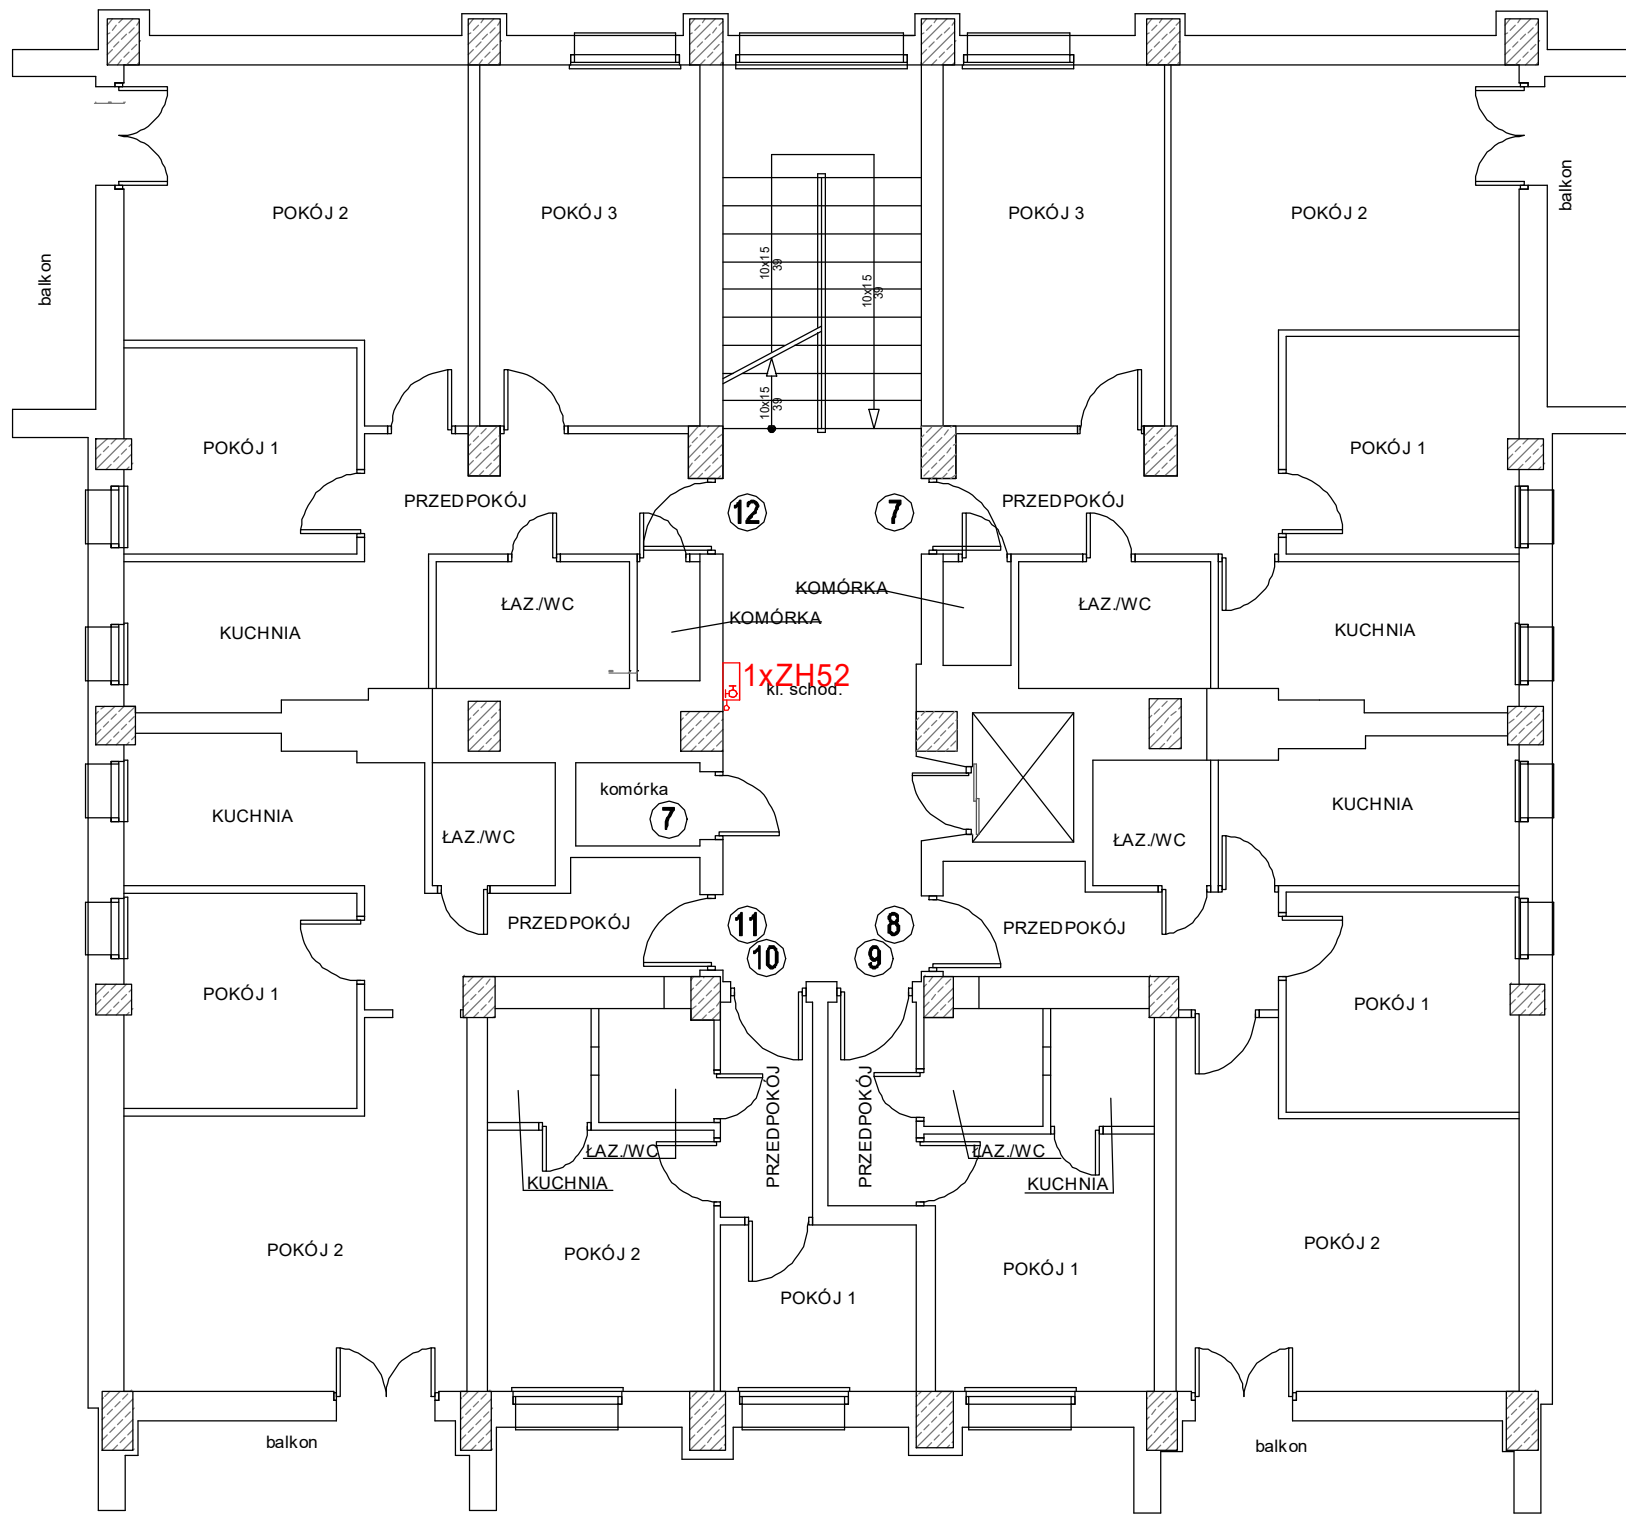

A - Przyłącze wody PEØ90

1. OD - odpowietrznik

2. ZZ - Zawór zwrotny

3. ZW - Zwężka

4. Z - zasuwa

5. ZK - Zawór kulowy

6. W - Wodomierz

7. ZA - Zawór antyskażeniowy

8. PE/St - przejście PE - stal

9. F- Filtr siatkowy

Projektowanty wodomierz

ITRON Flostar M DN50

TL ppoż

Tablica licznikowa ppoż

TR poż

Tablica rozdzielcza ppoż



Oprawa oświetleniowa 2x36W z
modułem awaryjnym 1h



Gniazdko podwójne
bryzgoszczelne 16A 2P+Z



Łącznik jednobiegunowy
bryzgoszczelny

NR RYS. 05	TEMAT:	PROJEKT WEWNĘTRZNEJ INSTALACJI ZAWORÓW HYDRANTOWYCH		
DATA: Luty 2026 r.	ADRES:	Budynek mieszkalny wielorodzinny, ul. Urbanowicz 21a, 41-200 Sosnowiec		
	INWESTOR:	Miejski Zarząd Budynków Mieszkalnych - TBS Spółka z o.o., ul. Korczaka 7, 41-200 Sosnowiec		
SKALA: 1:100	NAZWA RYSUNKU: Rzut II - VIII piętra			
PROJEKTOWAŁ:	mgr inż. Jan Senik		upr. nr 135/93	
OPRACOWAŁ:	mgr inż. Łukasz Miłkowski			
PIROTOKS Sp. z o.o. ul. Słonecznikowa 75, 40-748 Katowice				