


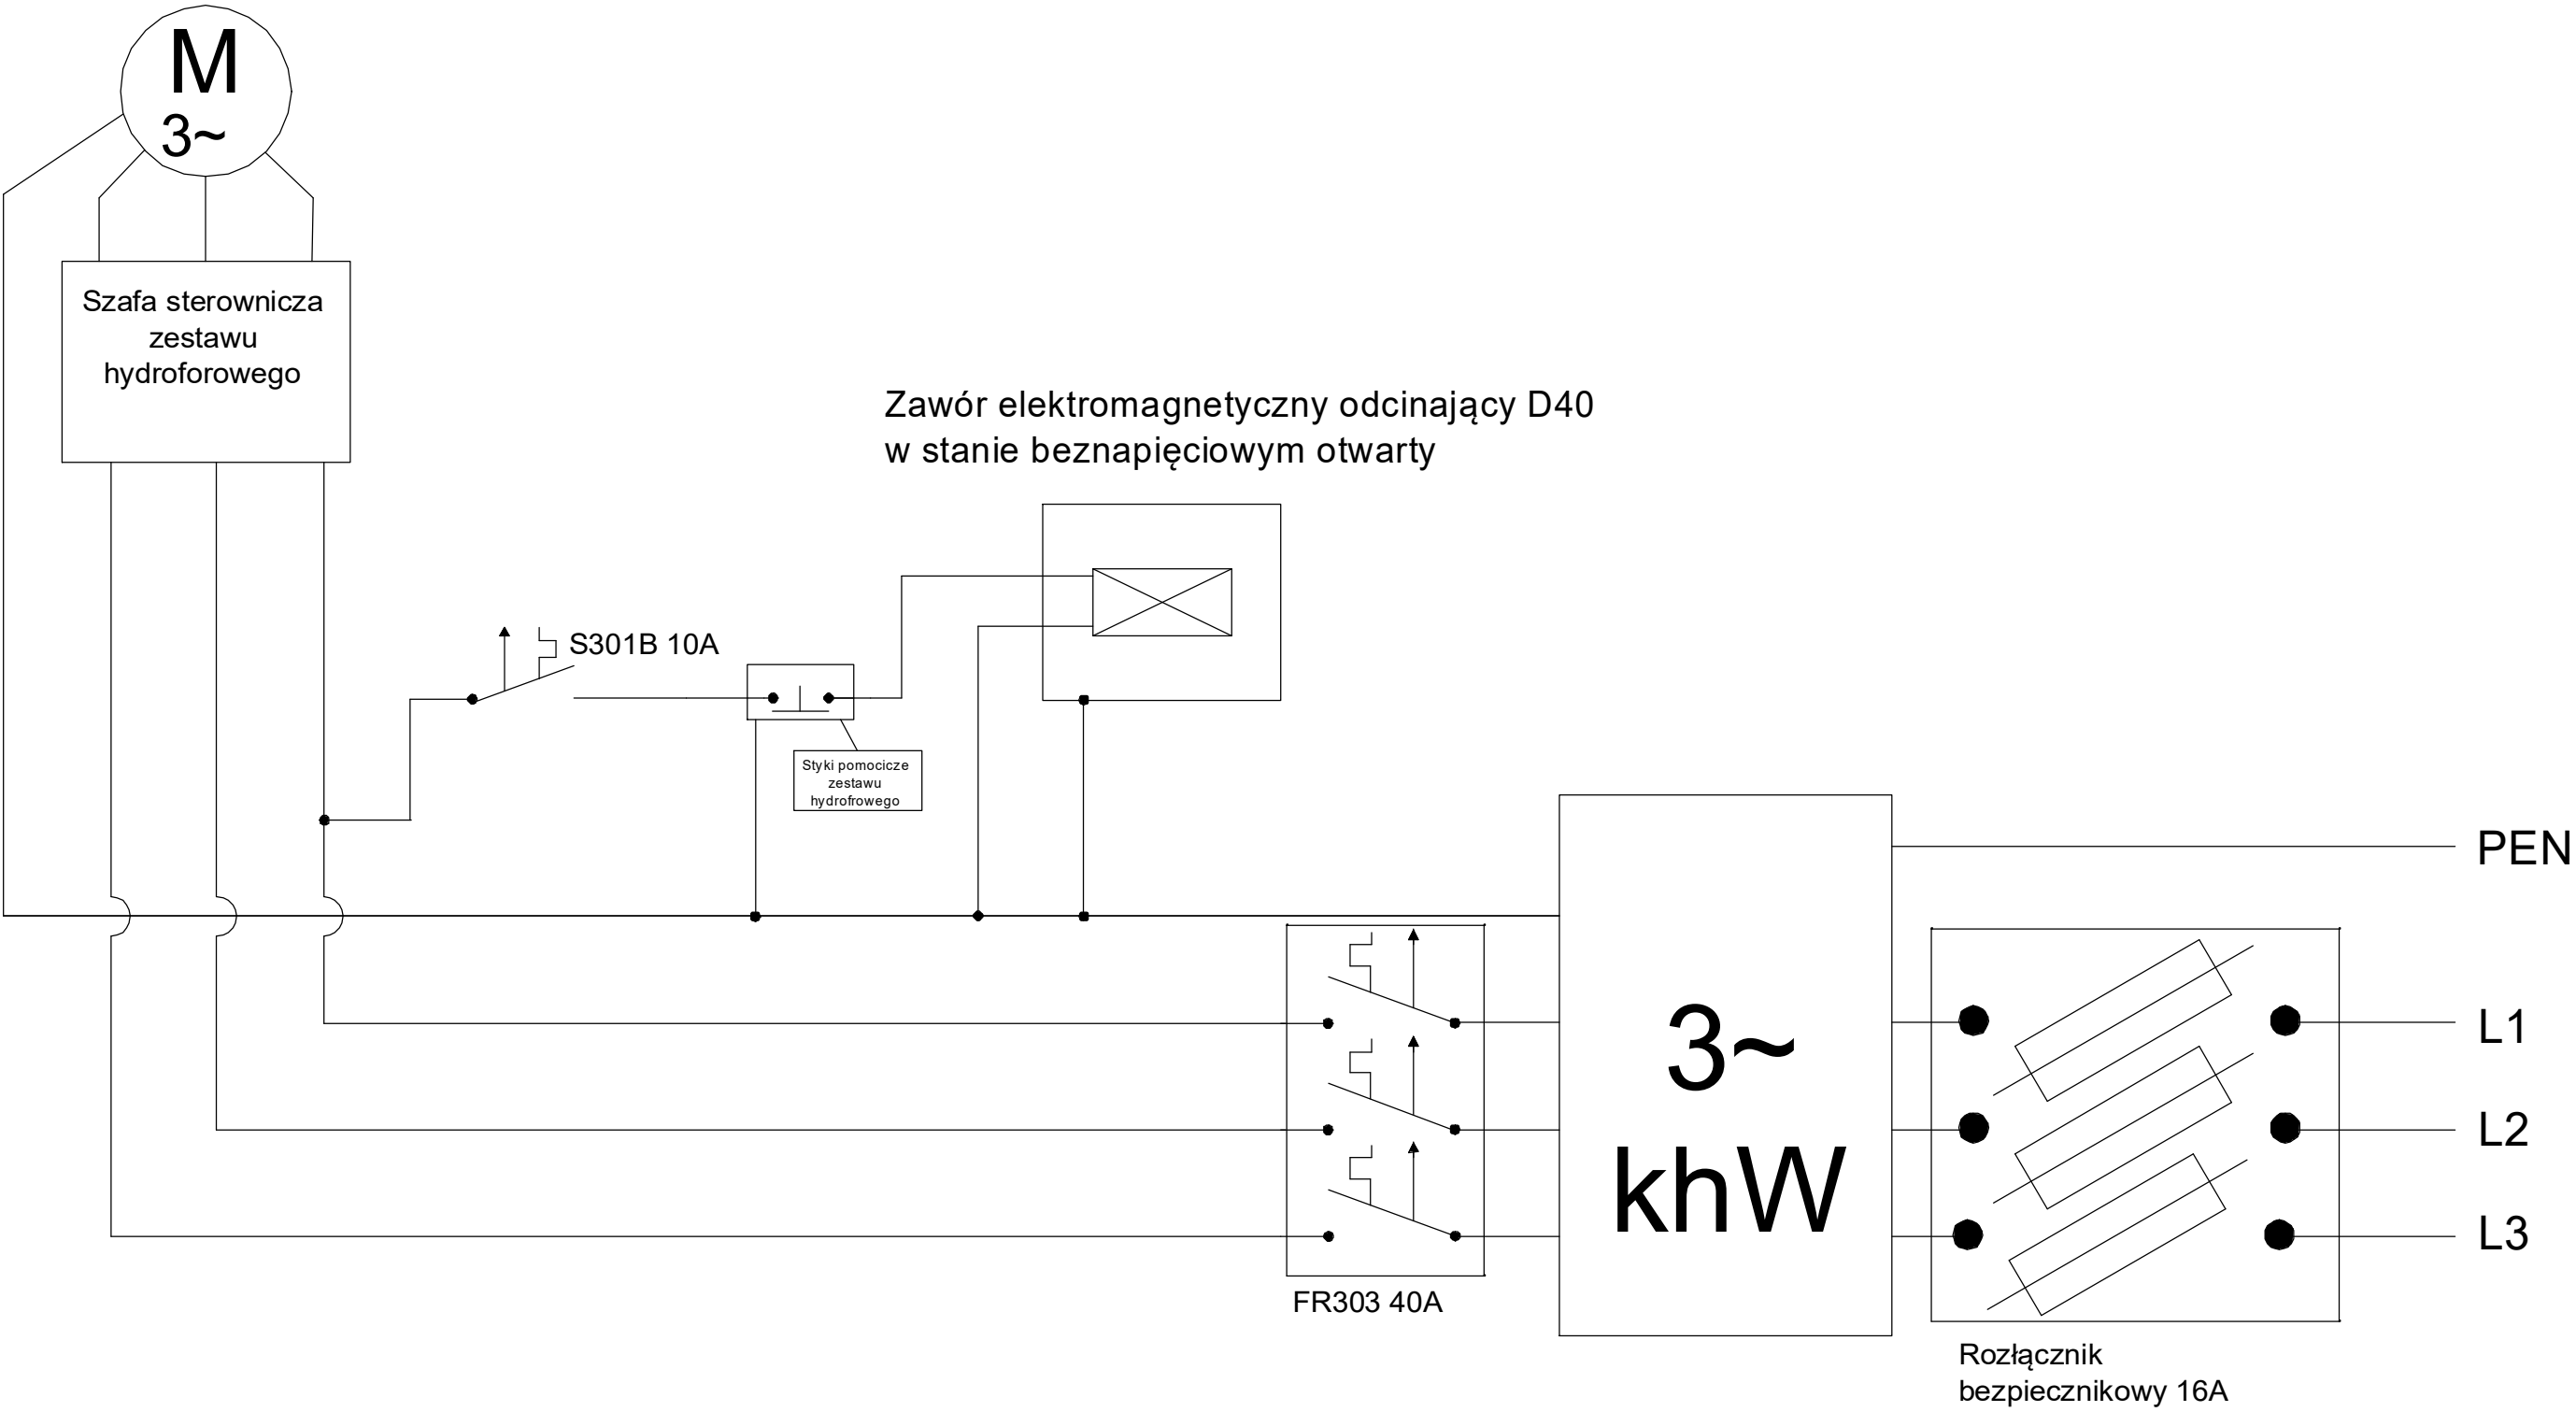

NR RYS. 09	TEMAT:	PROJEKT WEWNĘTRZNEJ INSTALACJI ZAWORÓW HYDRANTOWYCH		
DATA: Luty 2026 r.	ADRES:	Budynek mieszkalny wielorodzinny, ul. Urbanowicz 21a, 41-200 Sosnowiec		
	INWESTOR:	Miejski Zarząd Budynków Mieszkalnych - TBS Spółka z o.o., ul. Korczaka 7, 41-200 Sosnowiec		
SKALA: b/s	NAZWA RYSUNKU: Schemat instalacji elektrycznej			
PROJEKTOWAŁ:	inż.Zbigniew Grzegorzewski		upr. nr 104/83	
OPRACOWAŁ:	mgr inż. Łukasz Miłkowski			
PIROTOKS Sp. z o.o. ul. Słonecznikowa 75, 40-748 Katowice				