


RZUT PARTERU

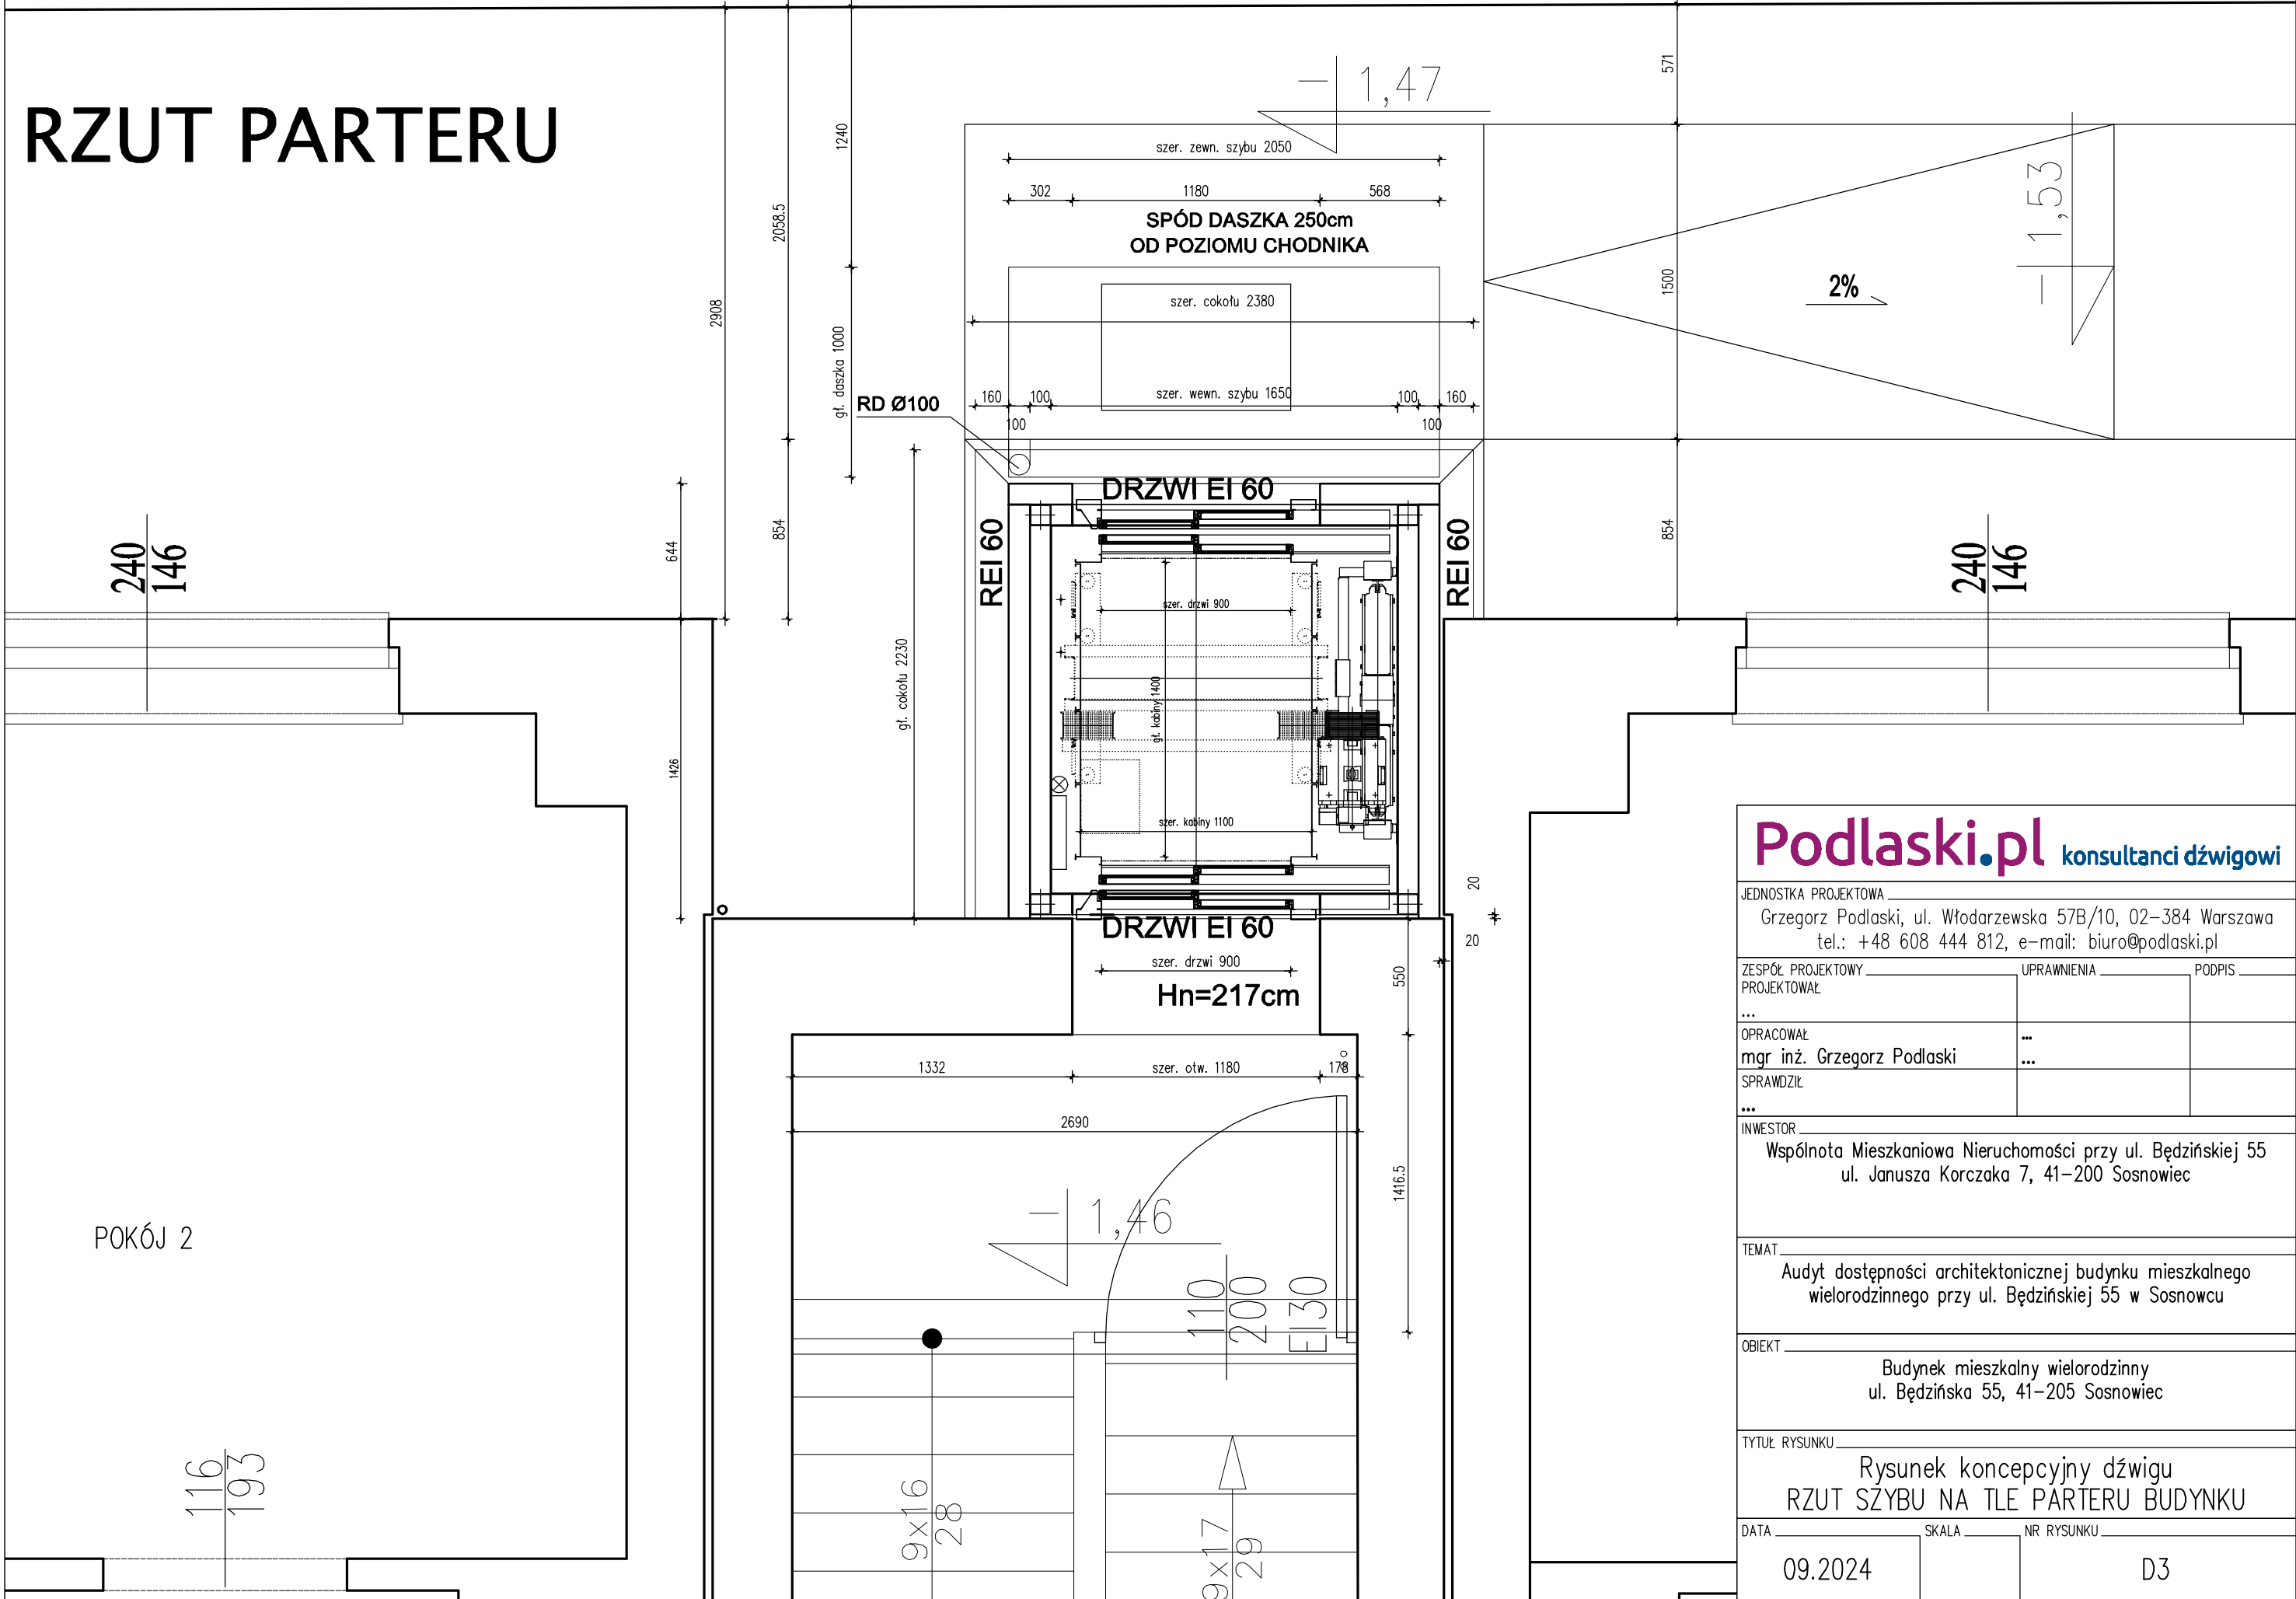

Podlaski.pl konsultanci dźwigowi

JEDNOSTKA PROJEKTOWA
Grzegorz Podlaski, ul. Włodarzewska 57B/10, 02-384 Warszawa
tel.: +48 608 444 812, e-mail: biuro@podlaski.pl

ZESPÓŁ PROJEKTOWY PROJEKTOWAŁ	UPRAWNIENIA	PODPIS
...		
OPRACOWAŁ mgr inż. Grzegorz Podlaski	...	
SPRAWDZIŁ		
...		

INWESTOR
Wspólnota Mieszkaniowa Nieruchomości przy ul. Będzińskiej 55
ul. Janusza Korczaka 7, 41-200 Sosnowiec

TEMAT
Audyt dostępności architektonicznej budynku mieszkalnego
wielorodzinnego przy ul. Będzińskiej 55 w Sosnowcu

OBIEKT
Budynek mieszkalny wielorodzinny
ul. Będzińska 55, 41-205 Sosnowiec

TYTUŁ RYSUNKU
Rysunek koncepcyjny dźwigu
RZUT SZYBU NA TLE PARTERU BUDYNKU

DATA	SKALA	NR RYSUNKU
09.2024		D3