


PROJEKT ZAGOSPODAROWANIA TERENU
PRZY ULICY KALINOWEJ 5 W SOSNOWCU
DZIAŁKA NR 419

INWESTPROJEKT
SP. Z O.O.
ul. Dąbrowskiego 506, 44-151 Gliwice, tel. 81 914 104, 81 289 830
e-mail: biuro@inwestprojekt.pl, www.inwestprojekt.pl

PAB	A	3.1
faza	branża	nr rys.
10.2022		1:100
data		skala
09-08/2022		
nr projektu		

temat rysunku	NAWIERZCHNIE
inwestor	WSPÓLNOTA MIESZKANIOWA NIERUCHOMOŚCI, położona w Sosnowcu przy ulicy Kalinowej 5
projektant	mgr inż. arch. Małgorzata Męczarska nr upr. 79/SLOKK/2017/II
sprawdził	mgr inż. arch. Marek Męczarski nr upr. 22/SLOKK/2016

mgr inż. arch. Małgorzata Męczarska
uprawniona budowlana do projektowania i nadzoru
w specjalności architektonicznej
nr ewj. 79/SLOKK/2017/II
mgr inż. arch. Marek Męczarski
uprawniony budowlany w specjalności
architektonicznej do projektowania
bez ograniczeń nr 22/SLOKK/2016

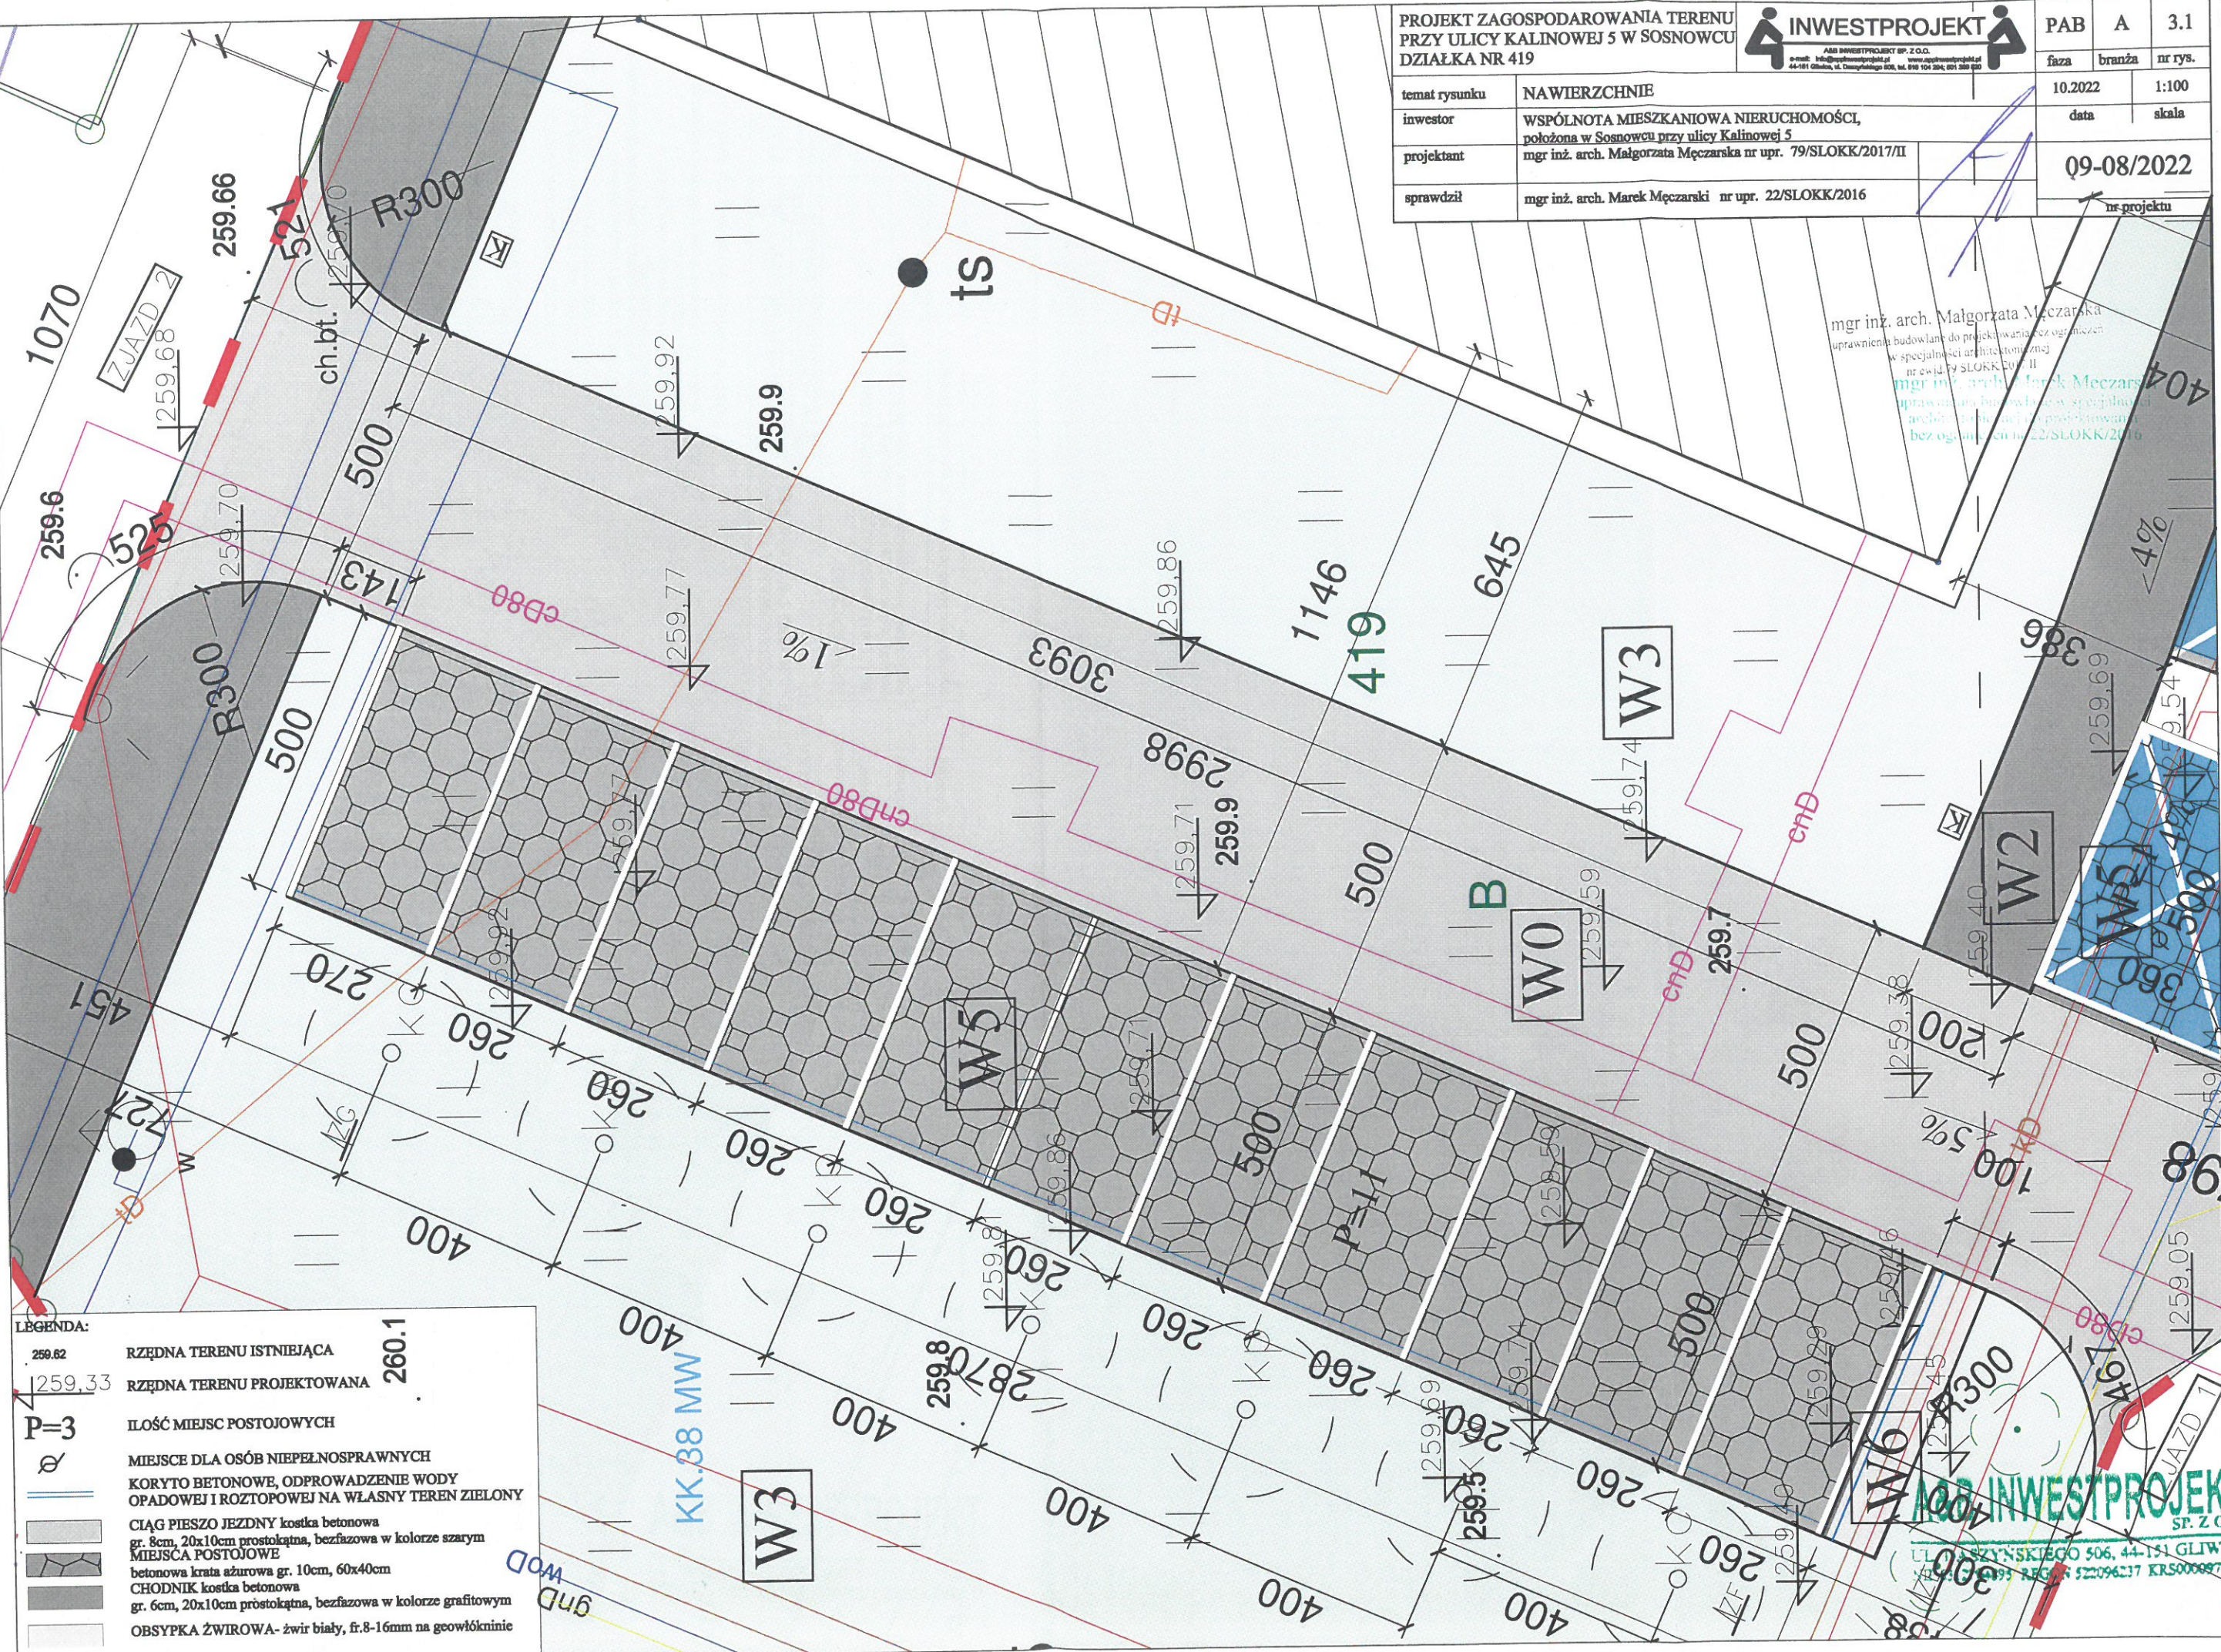

LEGENDA:

259.62	RZĘDNA TERENU ISTNIEJĄCA
259.33	RZĘDNA TERENU PROJEKTOWANA
P=3	IŁOŚĆ MIEJSC POSTOJOWYCH
	MIEJSCE DLA OSÓB NIEPEŁNOSPRAWNYCH
	KORYTO BETONOWE, ODPROWADZENIE WODY OPADOWEJ I ROZTOPOWEJ NA WŁASNY TEREN ZIELONY
	CIĄG PIESZO JEZDNY kostka betonowa gr. 8cm, 20x10cm prostokątna, bezfazowa w kolorze szarym
	MIEJSKA POSTOJOWE betonowa krata ażurowa gr. 10cm, 60x40cm
	CHODNIK kostka betonowa gr. 6cm, 20x10cm prostokątna, bezfazowa w kolorze grafitowym
	OBSYPKA ŻWIROWA- żwir biały, fr.8-16mm na geowłókninie

INWESTPROJEKT
SP. Z O.O.
UL. DĄBROWSKIEGO 506, 44-151 GLIWICE
TEL. 81 914 104, 81 289 830
REG. S. 14387, KRS 0000973215