Prezydent Miasta Sosnowca
Aleja Zwycięstwa 20
41-200 Sosnowiec
tel. (32) 296-06-96

6.130.31.06.3.3

Nr konc.:WGG.6642.952.2025

Województwo: śląskie
Powiat: m. sosnowiec
Jednostka ewidencyjna: 247501_1, M. Sosnowiec
Obręb: 0009, 9
Działka: 6052

KOPIA MAPY ZASADNICZEJ
SKALA 1:500

Układ odniesienia: PL-ETRF89, układ wsp. płaskich: PL-2000 strefa 6 (18°), układ wys.: PL-EVRF2007-NH

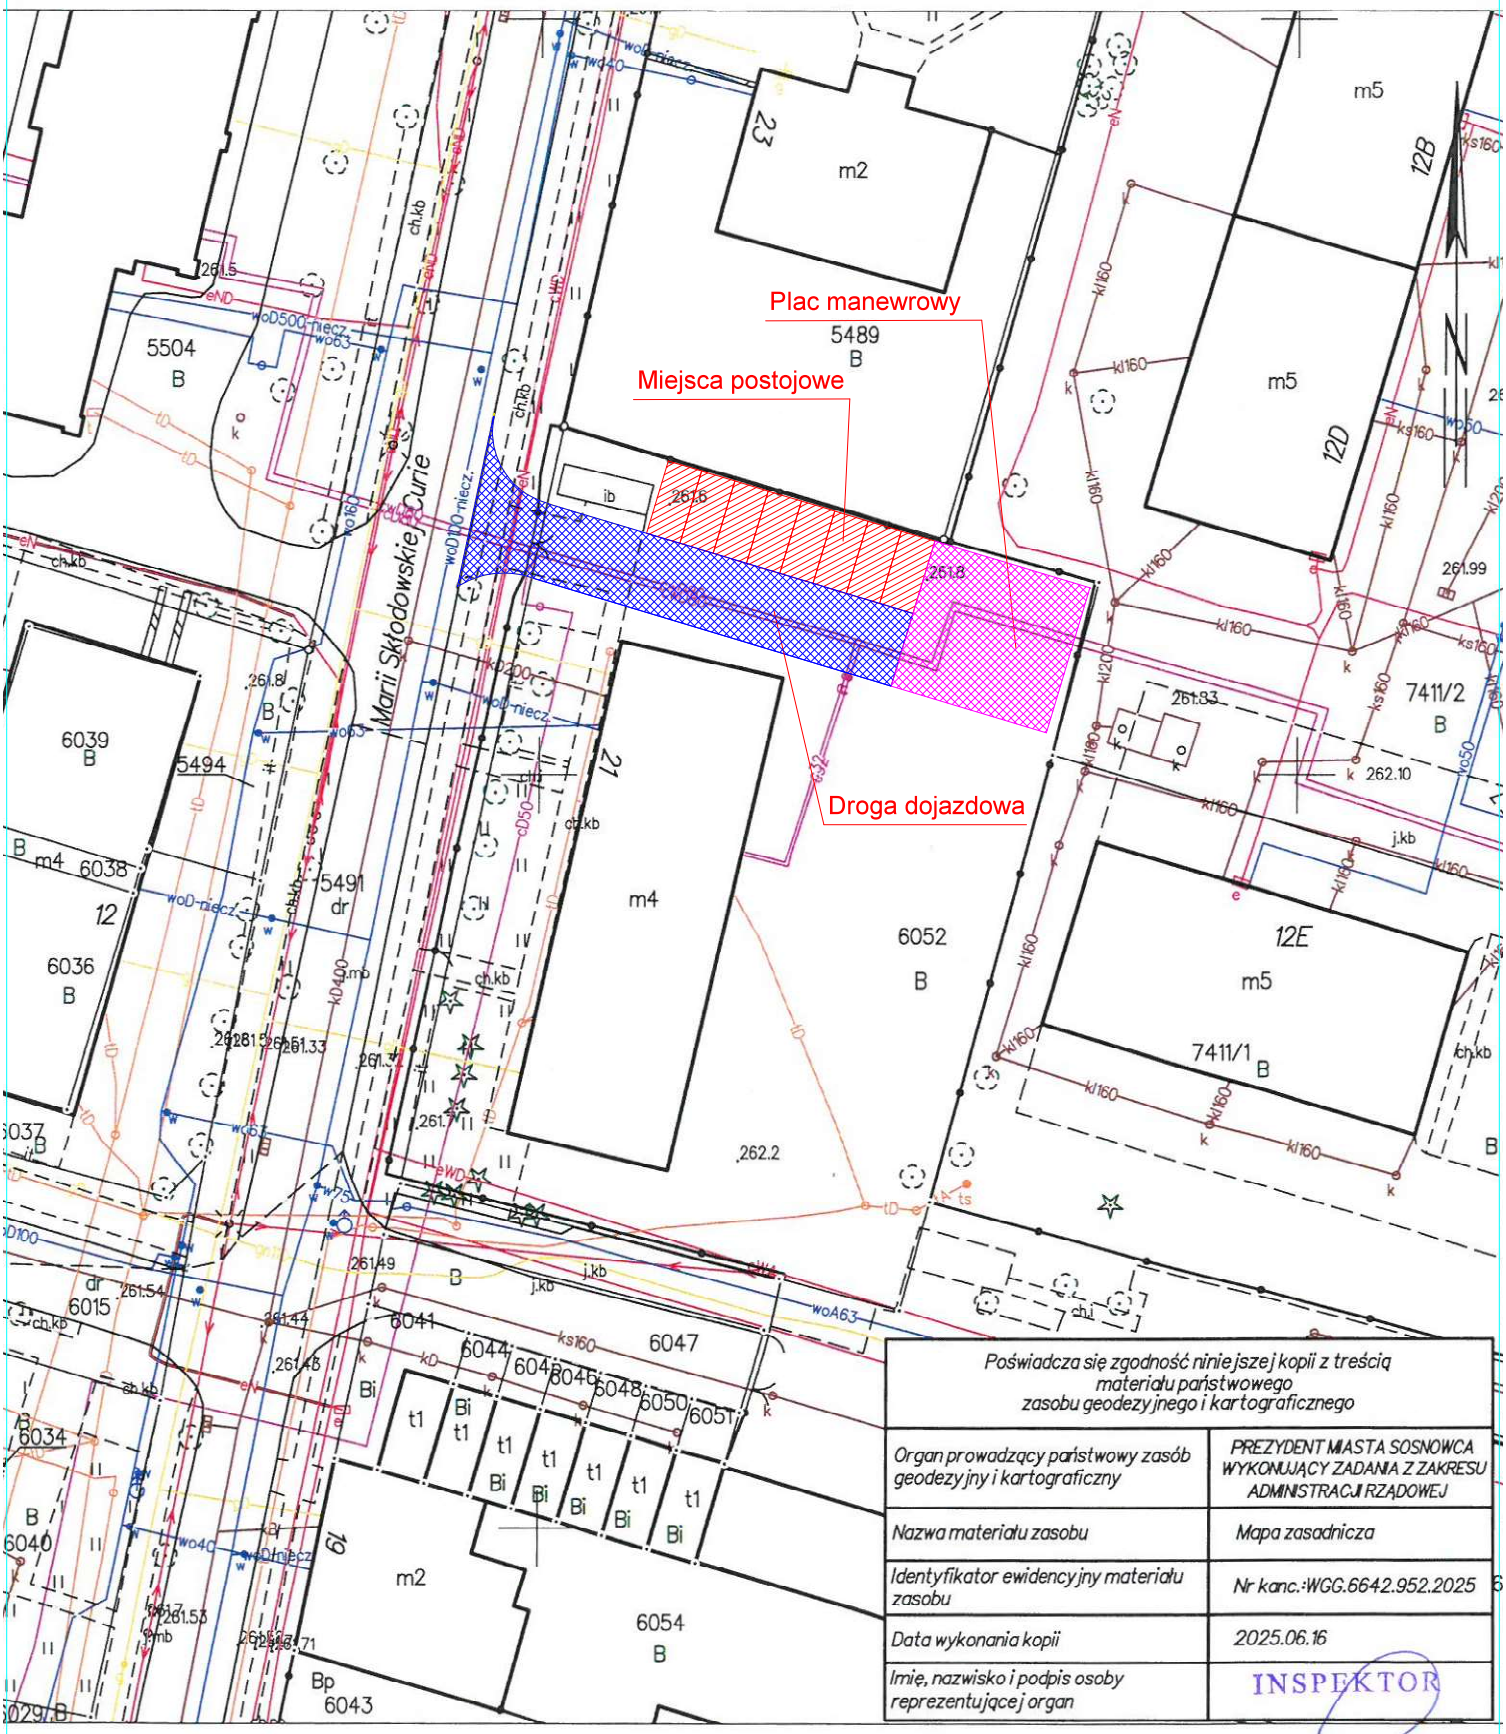

Poświadcza się zgodność niniejszej kopii z treścią materiału państwowego zasobu geodezyjnego i kartograficznego	
Organ prowadzący państwowy zasób geodezyjny i kartograficzny	PREZYDENT MIASTA SOSNOWCA WYKONUJĄCY ZADANIA Z ZAKRESU ADMINISTRACJI RZĄDOWEJ
Nazwa materiału zasobu	Mapa zasadnicza
Identyfikator ewidencyjny materiału zasobu	Nr konc.:WGG.6642.952.2025
Data wykonania kopii	2025.06.16
Imię, nazwisko i podpis osoby reprezentującej organ	INSPEKTOR

Sosnowiec dn. 16.06.2025
Sporządził(a) wydruk: Monika Puchalska

mgr inż. Justyna Niedbał